


SZCZEGÓŁ KONSTRUKCYJNY

Połączenie proj. jezdni z proj. zjazdem na posesje

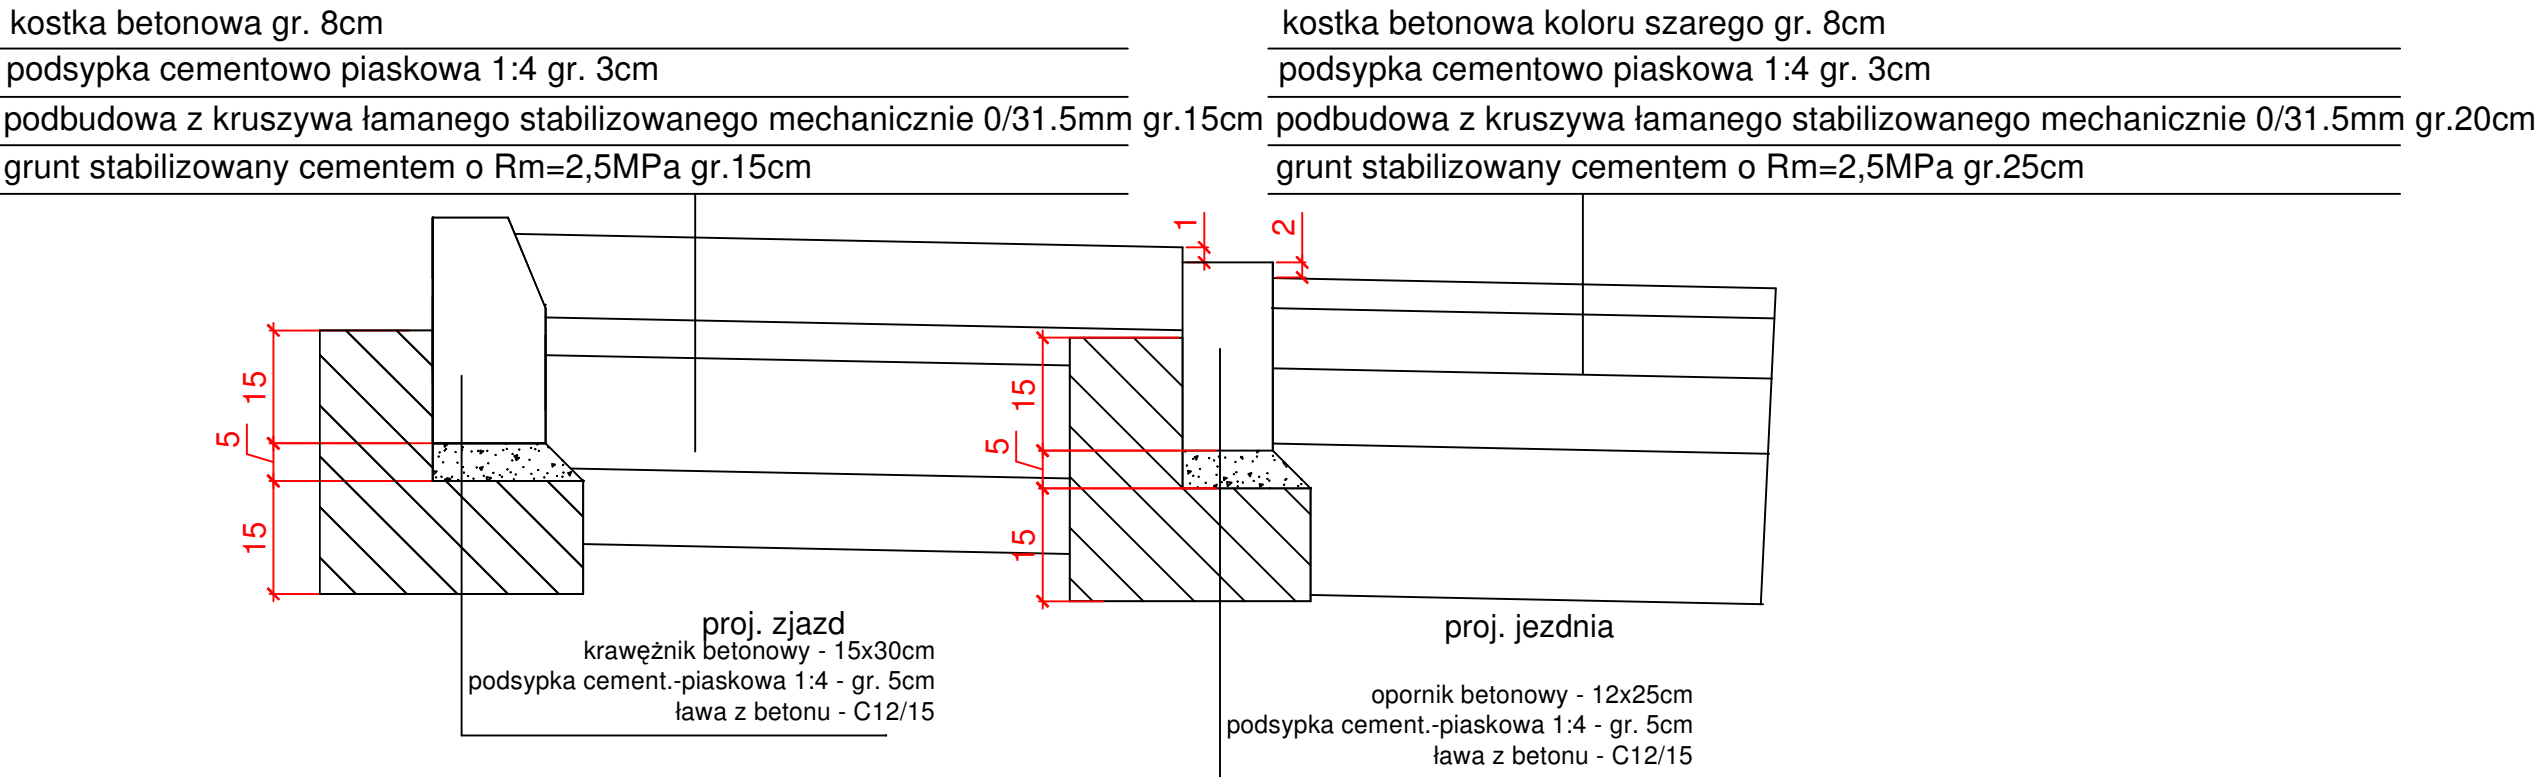

SZCZEGÓŁ KONSTRUKCYJNY


ściek z kostki betonowej w osi drogi

kostka betonowa koloru szarego gr. 8cm

podsyпка cementowo piaskowa 1:4 gr. 3cm

podbudowa z kruszywa łamanego stabilizowanego mechanicznie 0/31.5mm gr.20cm

grunt stabilizowany cementem o Rm=2,5MPa gr.15cm

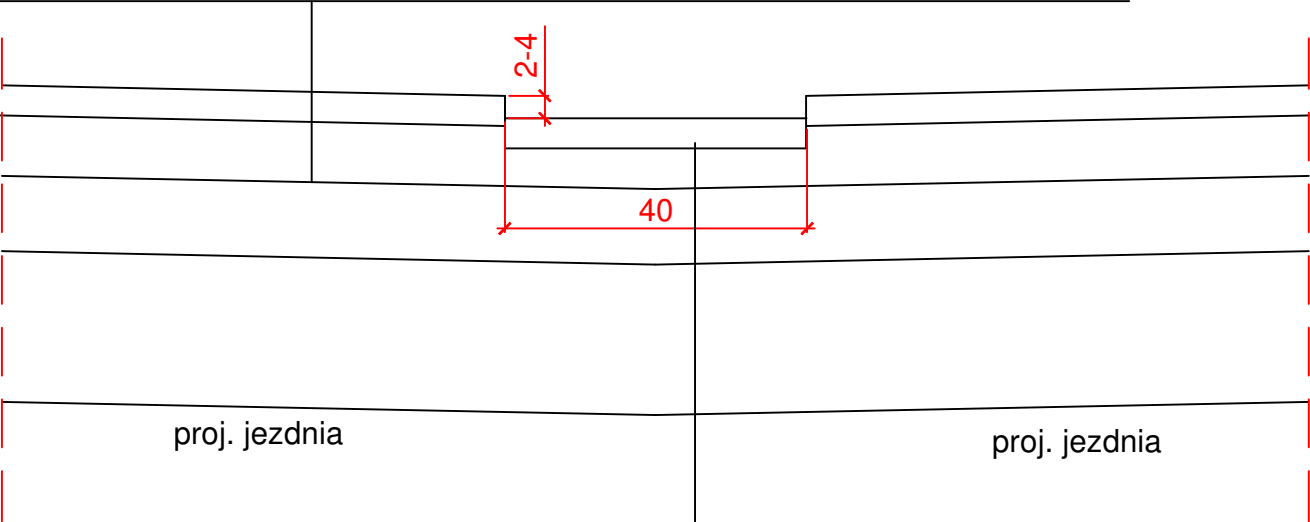

ściek z 4 rzędów kostki betonowej gr. 8cm

podsyпка cementowo piaskowa 1:4 gr. 3cm

podbudowa z kruszywa łamanego stabilizowanego mechanicznie 0/31.5mm gr.16-18cm

grunt stabilizowany cementem o Rm=2,5MPa gr.15cm

		Biuro Projektów Drogowych ul. Moniuszki 22/5 86-300 Grudziądz NIP: 876-20-40-798 REGON: 871524390		tel. kom. 602 104 890 email: biuro@bpd.net.pl http:// www.bpd.net.pl	
INWESTOR: GMINA MIASTO WĄBRZEŻNO ul. Wolności 18 87-200 Wąbrzeźno					
INWESTYCJA: PRZEBUDOWA ULICY MARII KONOPNICKIEJ W WĄBRZEŻNIE					
NAZWA RYSUNKU: PROJEKT ZAGOSPODAROWANIA				SKALA: 1:10	BRANŻA: Drogorowa
FAZA: PROJEKT BUDOWLANY		DATA: 05.2017r.		NR ARKUSZA D3.1	
FUNKCJA:	AUTOR:	NR UPRAWNIEŃ	BRANŻA	PODPIS	
PROJEKTANT	Patryk Schultz		DROGOWA		
OPRACOWANIE					