

PRZEKRÓJ NORMALNY NR 1
PRZEKRÓJ NORMALNY ULICY WSPÓLNEJ

kostka betonowa gr. 6cm koloru szarego

podsyпка cementowo-piaskowa 1:4 gr. 5cm

podbudowa z kruszywa łamanego stabilizowanego mechanicznie 0/31.5mm gr.10cm

grunt stabilizowany cementem o $R_m=1,5\text{MPa}$ gr. 10cm

warstwa ścieralna z asfaltobetonu AC8S gr. 4cm

warstwa wiążąca z asfaltobetonu AC16W gr. 6cm

podbudowa z asfaltobetonu AC22P gr. 8cm

podbudowa z kruszywa łamanego stabilizowanego mechanicznie 0/31,5mm gr. 20cm


podbudowa z gruntu stabilizowanego cementem o $R_m=2,5\text{MPa}$ gr. 15cm

warstwa ścieralna z asfaltobetonu AC8S gr. 3cm koloru czerwonego

warstwa wiążąca z asfaltobetonu AC11W gr. 4cm

podbudowa z kruszywa łamanego stabilizowanego mechanicznie gr. 15cm

warstwa odcinająca z piasku gr. 10cm

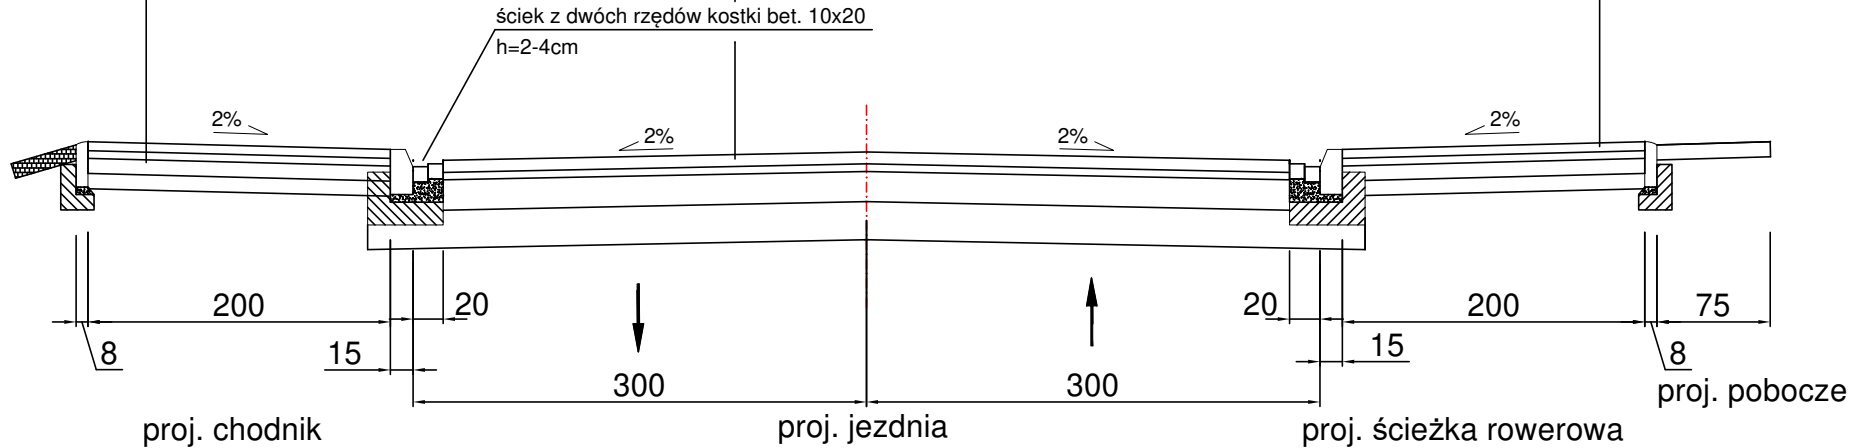

Biurowie Projektów Drogowych
ul. Moniuszki 22/5
86-300 Grudziądz
NIP: 876-20-40-798
REGON: 871524390

tel. kom. 602 104 890
email: biuro@bpd.net.pl
http://www.bpd.net.pl

INWESTOR: **GMINA MIASTO WĄBRZEŹNO**
ul. Wolności 18
87-200 Wąbrzeźno

INWESTYCJA: **PRZEBUDOWA ULICY WSPÓLNEJ W WĄBRZEŹNIE**

NAZWA RYSUNKU:
PRZEKROJE NORMALNE

SKALA:
1:50

BRANŻA:
Drogowa

FAZA:
PROJEKT BUDOWLANY

DATA:
06.2016r.

NR ARKUSZA
D3

FUNKCJA:	AUTOR:	NR UPRAWNIEN	BRANŻA	PODPIS
PROJEKTANT	Patryk Schultz		DROGOWA	
OPRACOWANIE				