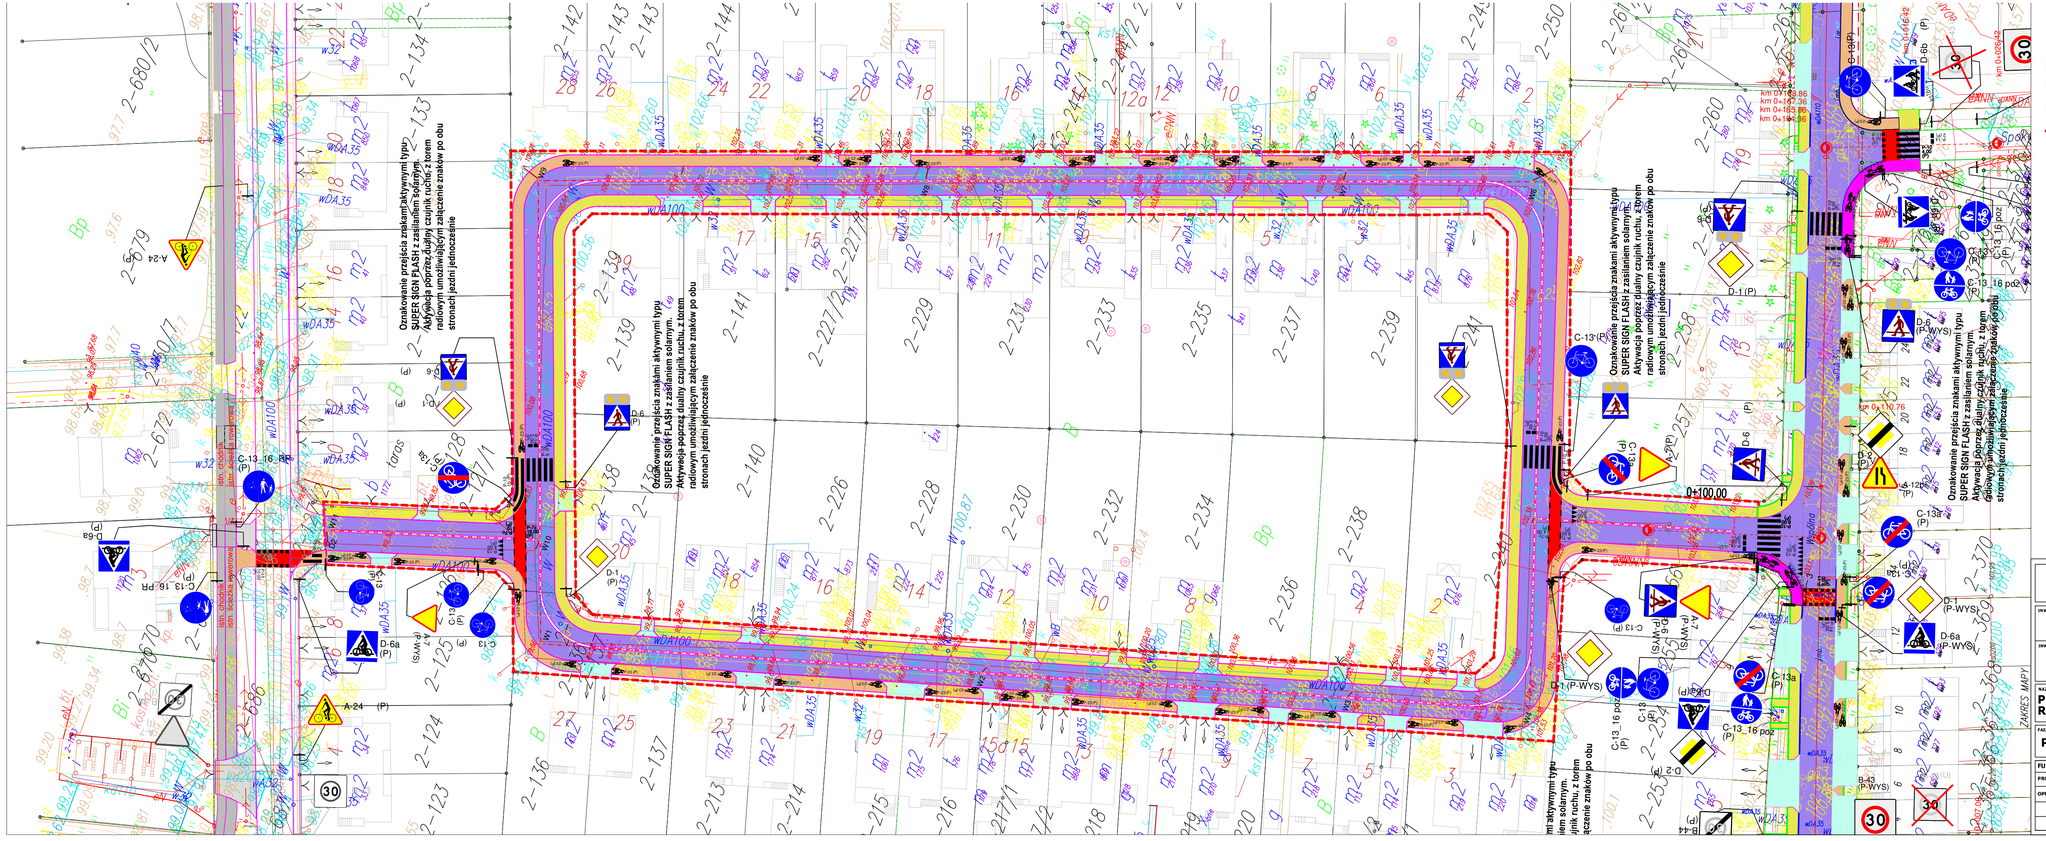

OBJAŚNIENIA:

- Proj. pieszojezdnia z kostki betonowej
- Proj. chodniki wzmocnione z kostki betonowej na poziomie jezdni
- Proj. zjazdy na posesje z kostki betonowej
- Granica oddziaływania inwestycji
- proj. przykanaliki z wpustami deszczowymi włączone do istn. kanalizacji deszczowej

Biuro Projektów Drogowych
ul. Moniuszki 22/5
86-300 Grudziądz
NIP: 876-20-40-798
REGON: 871524390
tel. kom. 602 104 890
email: biuro@bpd.net.pl
http:// www.bpd.net.pl

INWESTOR: GMINA MIASTO WĄBRZEŹNO
ul. Wolności 18
87-200 Wąbrzeźno

INWESTYCJA: PRZEBUDOWA ULICY PIĘKNEJ I KWIATOWEJ W WĄBRZEŹNIE

NAZWA RYSUNKU:	SKALA:	BRANŻA:
PROJEKT DOCELOWEJ ORGANIZACJI RUCHU	1:500	Drogowa
FAZA: PROJEKT WYKONAWCZY	DATA: 05.2017r.	NR ARKUSZA: D2

FUNKCJA:	AUTOR:	NR UPRAWNIEŃ	BRANŻA	PODPIS
PROJEKTANT	Patryk Schultz		DROGOWA	
OPRACOWANIE				