


SZCZEGÓŁ KONSTRUKCYJNY

obrzeże chodnikowe

kostka betonowa gr. 6cm koloru szarego
podsypka cementowo-piaskowa 1:4 gr. 5cm
podbudowa z kruszywa łamanego stabilizowanego mechanicznie 0/31.5mm gr.10cm
grunt stabilizowany cementem o Rm=1,5MPa gr. 10cm

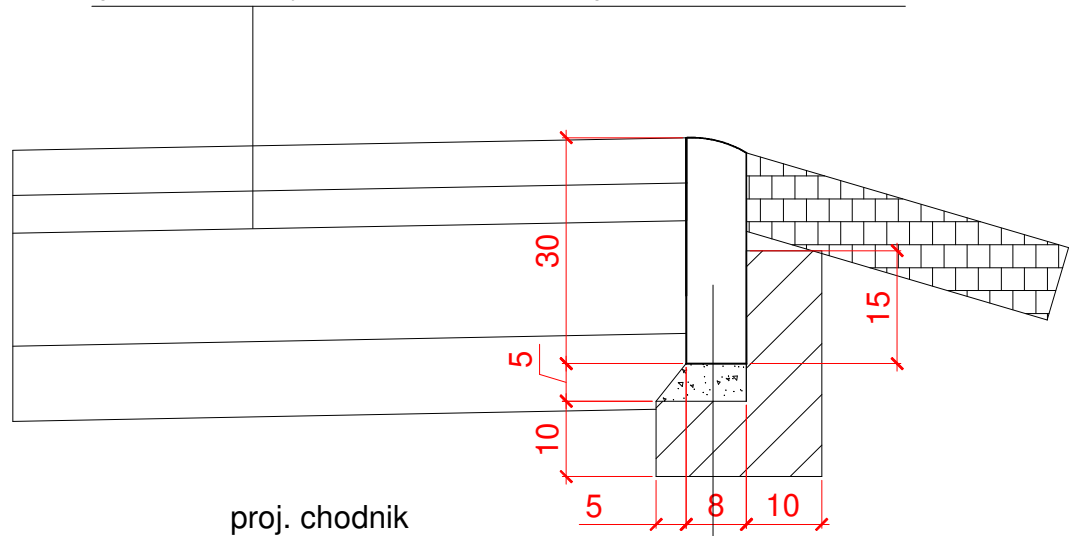


proj. chodnik

obrzeże chodnikowe 8x30cm
podsypka cement.-piaskowa 1:4 - gr. 5cm
ława z betonu - C12/15

SZCZEGÓŁ KONSTRUKCYJNY

krawężnik wystający

kostka betonowa gr. 6cm koloru szarego
podsypka cementowo-piaskowa 1:4 gr. 5cm
podbudowa z kruszywa łamanego stabilizowanego mechanicznie 0/31.5mm gr.10cm
grunt stabilizowany cementem o Rm=1,5MPa gr. 10cm

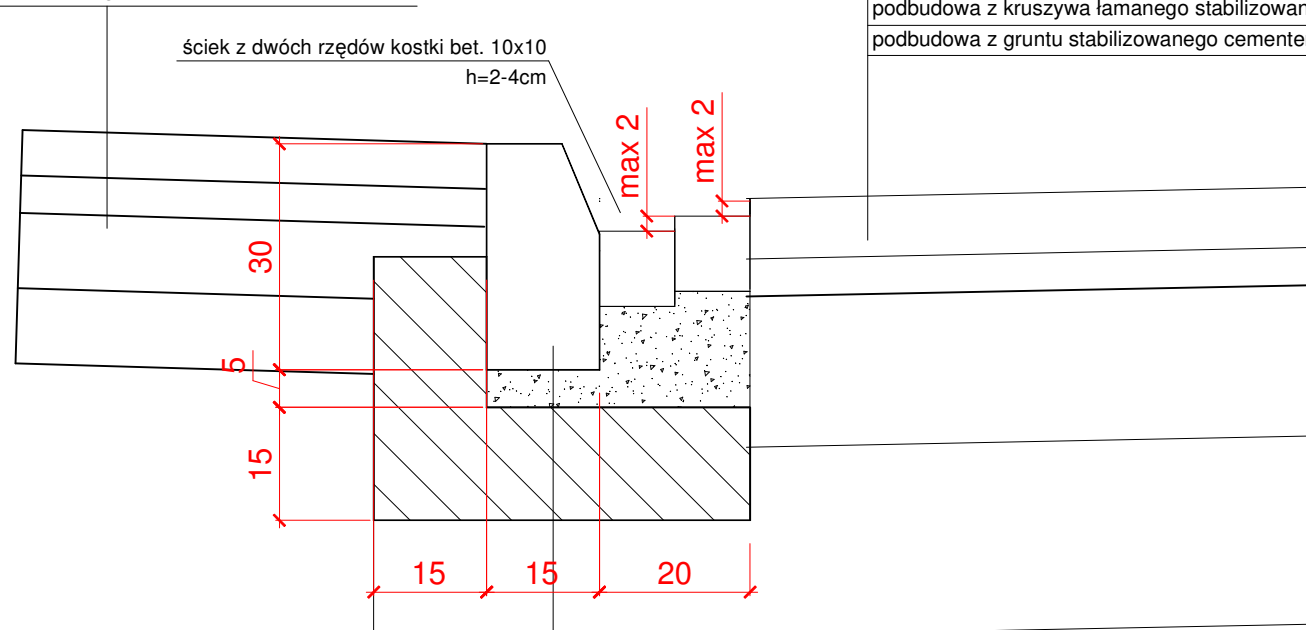

proj. chodnik


krawężnik betonowy - 15x30cm
podsypka cement.-piaskowa 1:4 - gr. 5cm
ława z betonu - C12/15

proj. jezdnia

SZCZEGÓŁ KONSTRUKCYJNY

krawężnik wtopiony

kostka betonowa gr. 8cm koloru szarego
podsypka cementowo-piaskowa 1:4 gr. 3cm
podbudowa z kruszywa łamanego stabilizowanego mechanicznie 0/31.5mm gr.15cm
grunt stabilizowany cementem o Rm=1,5MPa gr. 15cm

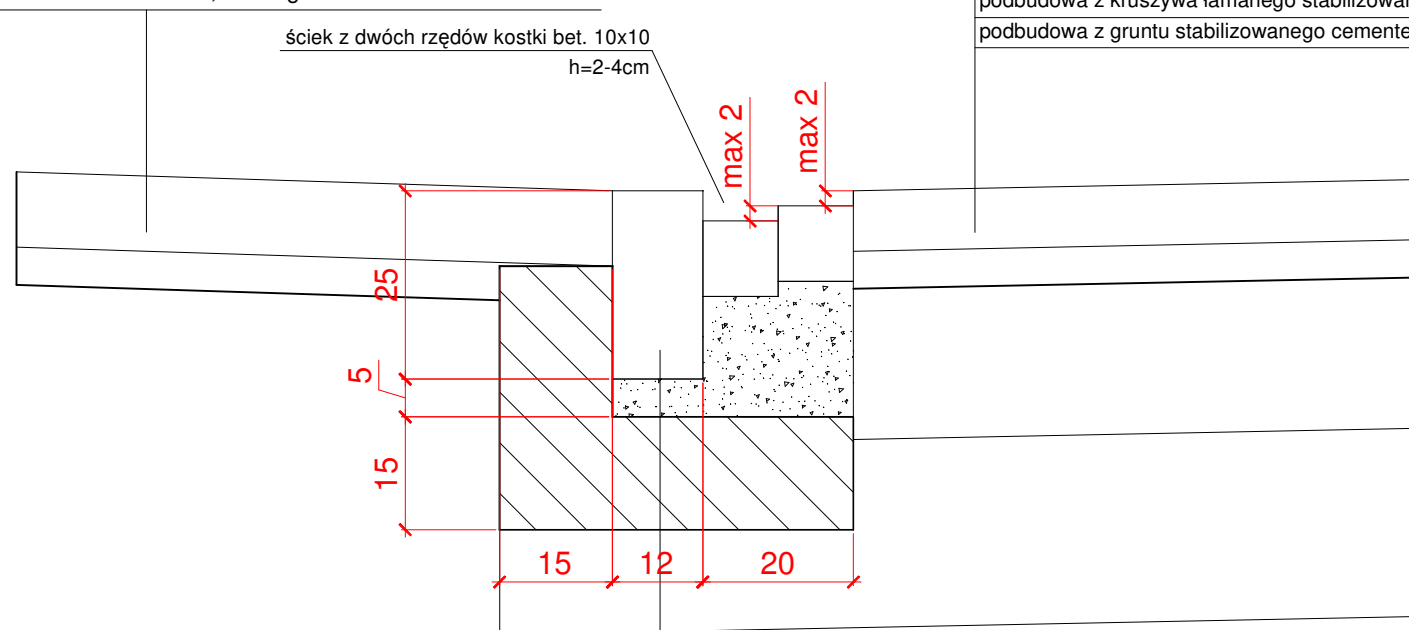

zjazd


proj. jezdnia
opornik betonowy - 12x25cm
podsypka cement.-piaskowa 1:4 - gr. 5cm
ława z betonu - C12/15

warstwa ścierna z asfaltobetonu AC8S gr. 4cm
warstwa wiążąca z asfaltobetonu AC16W gr. 6cm
podbudowa z asfaltobetonu AC22P gr. 8cm
podbudowa z kruszywa łamanego stabilizowanego mechanicznie 0/31.5mm gr. 20cm
podbudowa z gruntu stabilizowanego cementem o Rm=2,5MPa gr. 15cm

SZCZEGÓŁ KONSTRUKCYJNY

krawężnik wystający

warstwa ścierna z asfaltobetonu AC8S gr. 4cm
warstwa wiążąca z asfaltobetonu AC16W gr. 6cm
podbudowa z asfaltobetonu AC22P gr. 8cm
podbudowa z kruszywa łamanego stabilizowanego mechanicznie 0/31.5mm gr. 20cm
podbudowa z gruntu stabilizowanego cementem o Rm=2,5MPa gr. 15cm

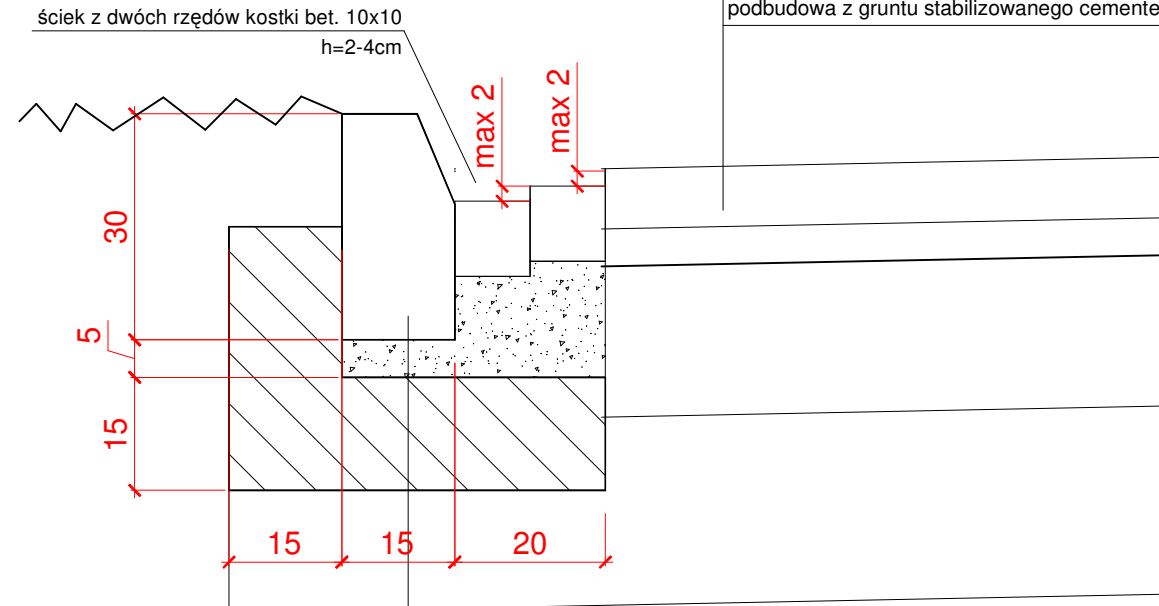

proj. trawnik

proj. jezdnia
krawężnik betonowy - 15x30cm
podsypka cement.-piaskowa 1:4 - gr. 5cm
ława z betonu - C12/15

 BPD Biuro Projektów Drogowych ul. Moniuszki 22/5 86-300 Grudziądz NIP: 876-20-40-798 REGON: 871524390					adres do korespondencji: Biuro Projektów Drogowych ul. Kulerskiego 11 86-300 Grudziądz tel. kom. 602 104 890 email: biuro@bpd.net.pl http://www.bpd.net.pl				
INWESTOR: GMINA MIASTO WĄBRZEŻNO ul. Wolności 18 87-200 Wąbrzeźno									
INWESTYCJA: PRZEBUDOWA ULICY WSPÓLNA W WĄBRZEŻNIE									
NAZWA RYSUNKU: SZCZEGÓŁY KONSTRUKCYJNE					SKALA: 1:10		BRANŻA: Drogowa		
FAZA: PROJEKT BUDOWLANY			DATA: 08.2015r.			NR ARKUSZA D4			
FUNKCJA:	AUTOR:	NR UPRAWNIEŃ		BRANŻA	PODPIS:				
PROJEKTANT	Patryk Schultz			DROGOWA					
OPRACOWANIE									