




WIDOK Z GÓRY

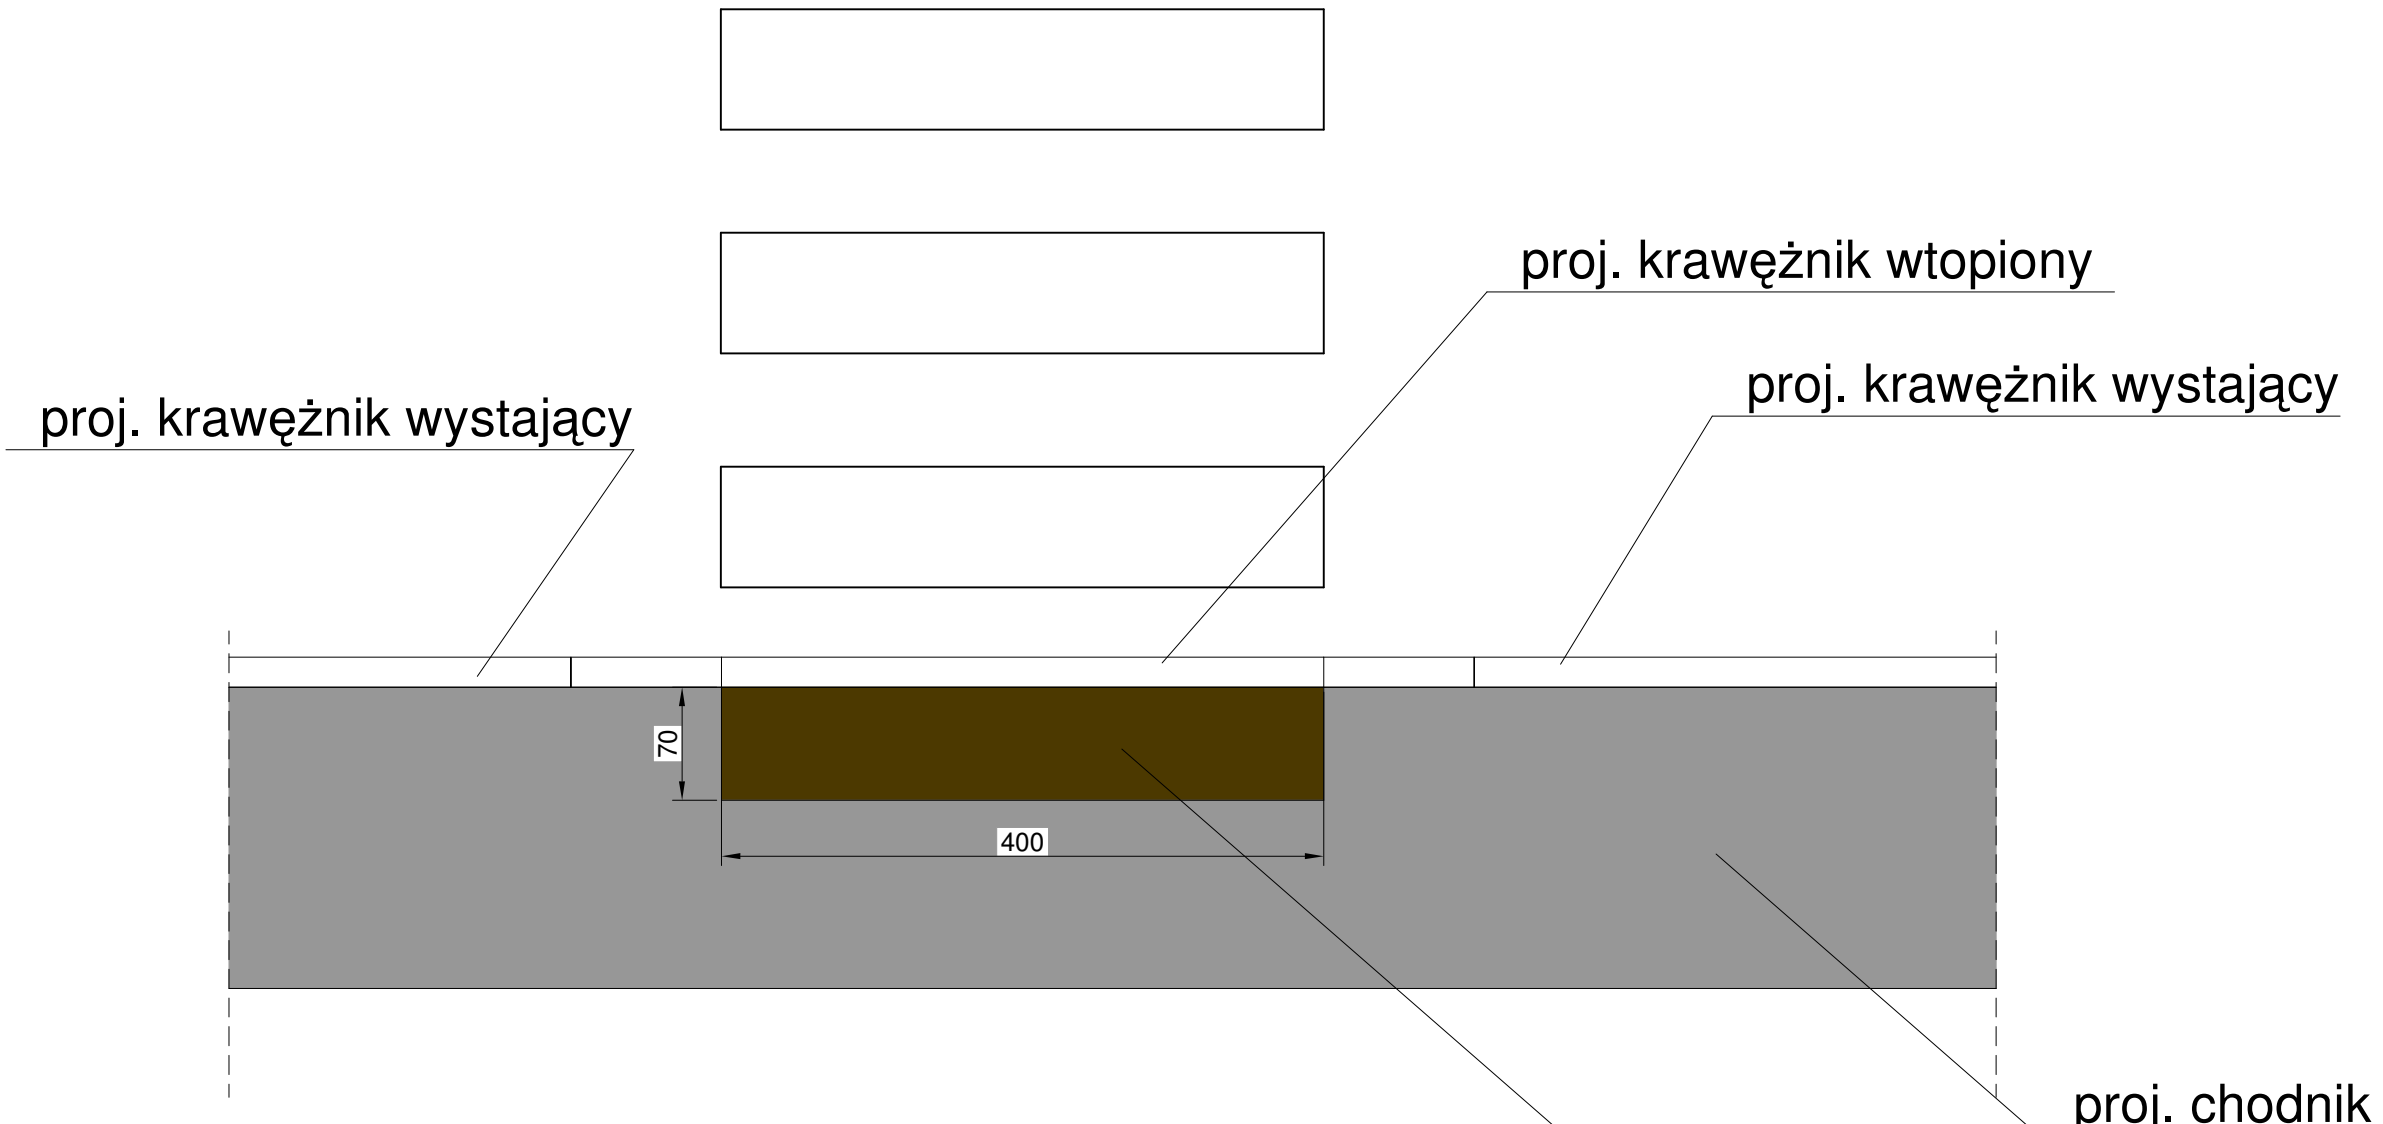

SZCZEGÓŁ KONSTRUKCYJNY

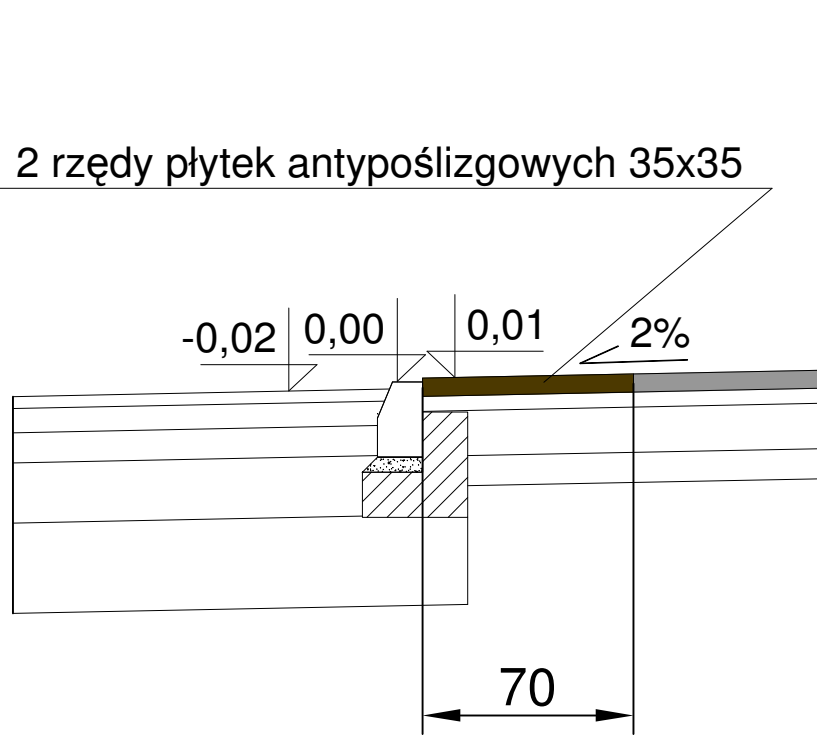

SZCZEGÓŁ ZANIŻENIA KRAWĘŻNIKA

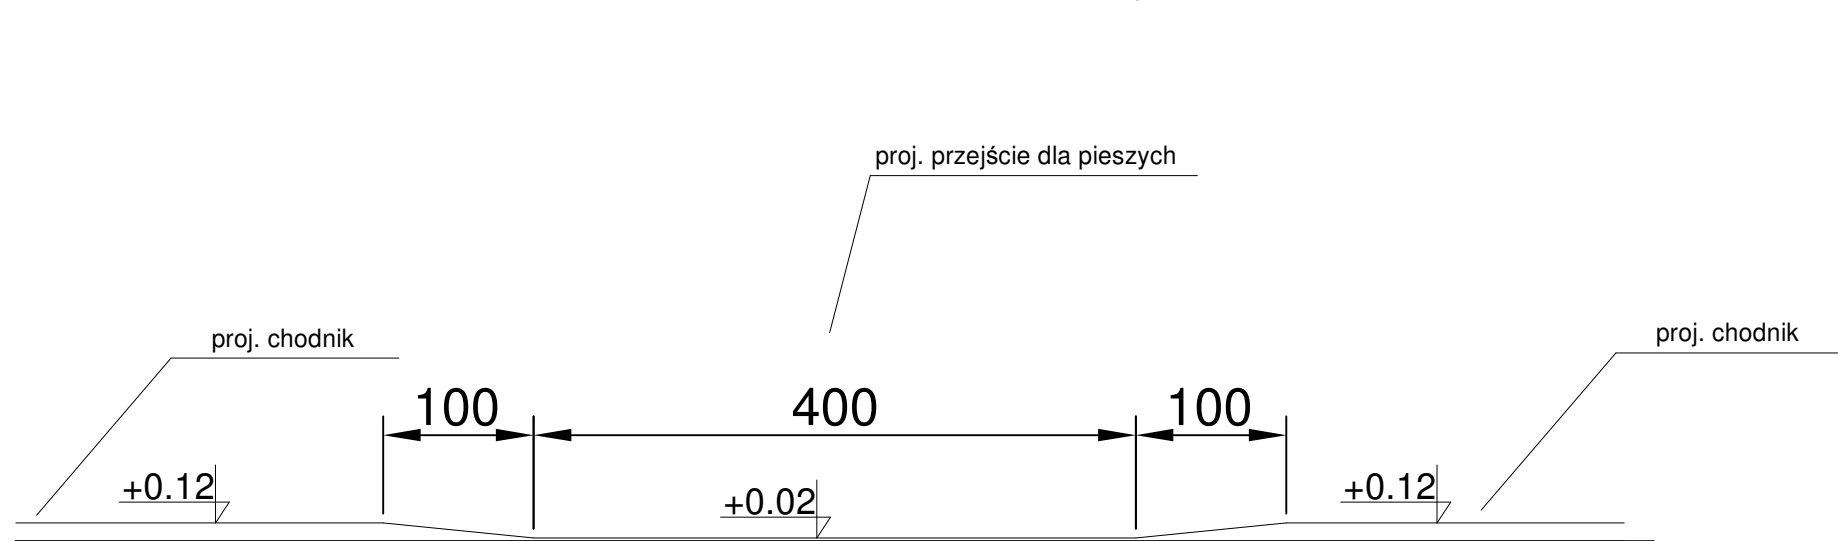

 <div><div>Biurowiektów Drogowych ul. Moniuszki 22/5 86-300 Grudziądz NIP: 876-20-40-798 REGON: 871524390</div><div>adres do korespondencji: Biurowiektów Drogowych ul. Kułerskiego 11 86-300 Grudziądz</div><div>tel. kom. 602 104 890 email: biuro@bpd.net.pl http://www.bpd.net.pl</div></div>				
INWESTOR: GMINA MIASTO WĄBRZEŻNO ul. Wolności 18 87-200 Wąbrzeźno				
INWESTYCJA: PRZEBUDOWA ULICY WSPÓLNEJ W WĄBRZEŻNIE				
NAZWA RYSUNKU: SZCZEGÓŁ CHODNIKA PRZY PRZEJŚCIU DLA PIESZYCH		SKALA: 1:50	BRANŻA: Drogowa	
FAZA: PROJEKT BUDOWLANY	DATA: 08.2016r.	NR ARKUSZA: D5		
FUNKCJA:	AUTOR:	NR UPRAWNIENI	BRANŻA	PODPIS
PROJEKTANT	Patryk Schultz		DROGOWA	
OPRACOWANIE				