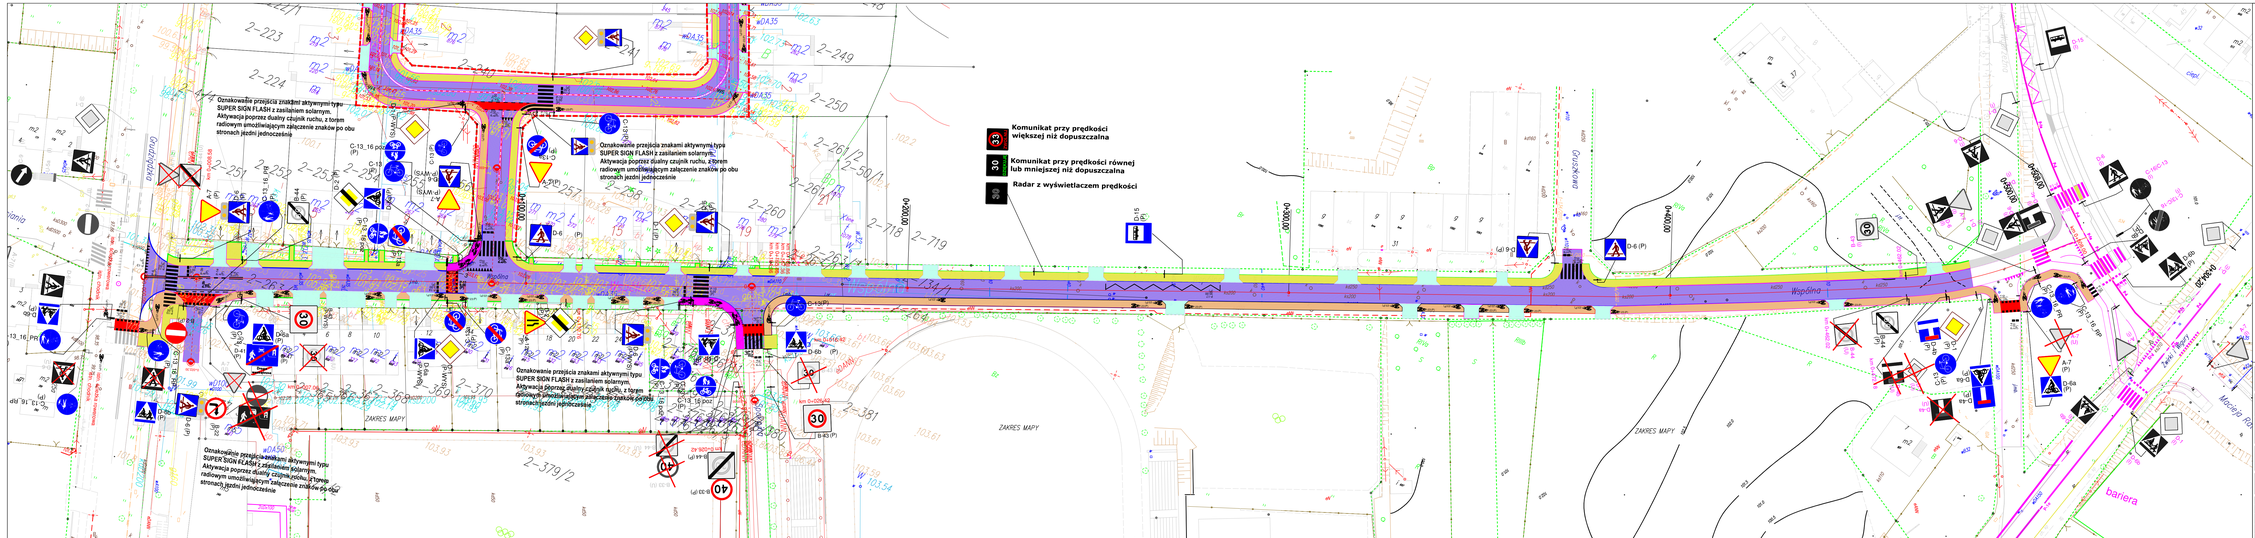

A-7 (I) znaki drogowe pionowe istniejące b.z.

D-6 (U) znaki drogowe pionowe istniejące do likwidacji/przestawienia

D-6 (P) znaki drogowe pionowe projektowane

znaki drogowe poziome projektowane

A-7 znaki drogowe pionowe projektowane wg odrębnego opracowania ul. 750 lecia Wąbrzeźna

znaki drogowe poziome projektowane wg odrębnego opracowania ul. 750 lecia Wąbrzeźna

Biuro Projektów Drogowych
ul. Rzemieślnicza 21/3
87-200 Wąbrzeźno
NIP: 876-18-40-798
REGON: 871434268

Tel. kom. 602 184 800
e-mail: biuro@bpd.pl
http:// www.bpd.pl

INWESTOR:
GMINA MIASTO WĄBRZEŹNO
ul. Wolności 18
87-200 Wąbrzeźno

PRZEDMIOT:
PRZEBUDOWA ULICY WSPÓLNEJ W WĄBRZEŹNIE

TYTUŁ OPRACOWANIA:
PROJEKT STAŁEJ ORGANIZACJI RUCHU

SKALA: 1:500

BRANŻA: Drogowa

ETAP:
PROJEKT WykONAWCZY

DATA: 06.2017r.

NR ARCHIWUM: D1

FUNKCJA:	AUTOR:	NR UPRAWNIEŃ	BRANŻA	PODPIS
PROJEKTANT	Patryk Schultz		DROGOWA	