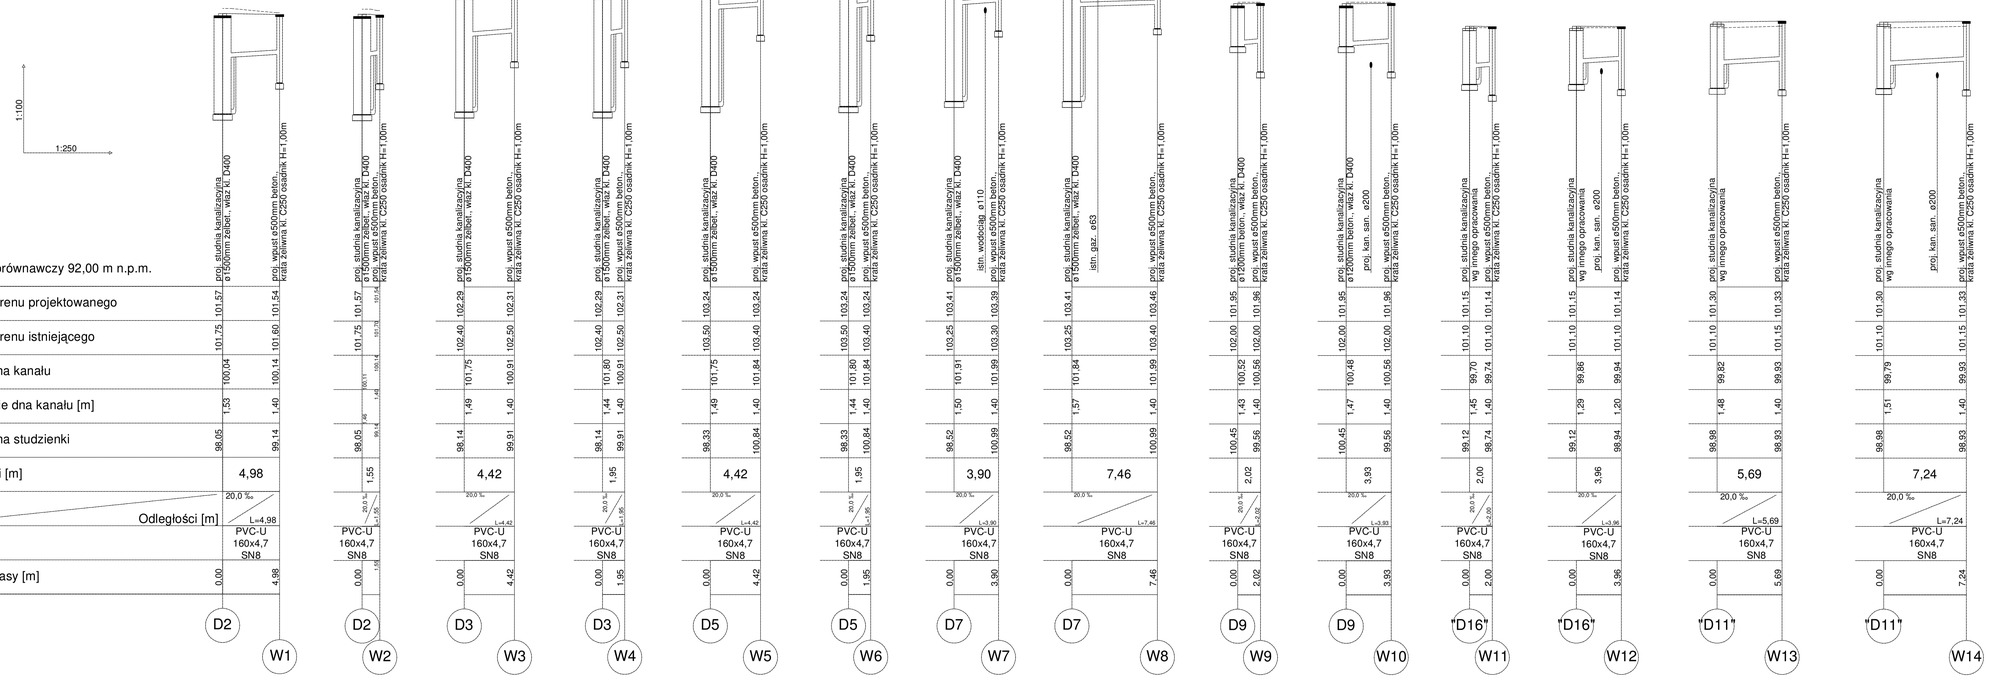

UWAGA: w cudzysłowie podano studnie zaprojektowano w ramach innego opracowania

Biuro Projektów Drogowych
ul. Moniuszki 22/5
86-300 Grudziądz
NIP: 876-20-40-798
REGON: 871524390
tel. kom. 602 104 890
email: biuro@bpd.net.pl
http:// www.bpd.net.pl

INWESTOR:
GMINA MIASTO WĄBRZEŹNO
ul. Wolności 18
87-200 Wąbrzeźno

INWESTYCJA:
PRZEBUDOWA ULICY WSPÓLNEJ W WĄBRZEŹNIE

NAZWA RYSUNKU:
PROFILE PRZYKANALIKÓW STUDZIENEK ŚCIEKOWYCH W1 - W14

SKALA: **1:-250/100**

BRANŻA: **Sanitarna**

FAZA: **PROJEKT BUDOWLANY**

DATA: **08.2016r.**

NR ARKUSZA: **S3**

FUNKCJA:	IMIĘ I NAZWISKO:	NR UPRAWNIEŃ	BRANŻA	PODPIS
PROJEKTANT	Edmund Wierzchowski	BP-RN-V/4/TO/79	SANITARNA	
OPRACOWANIE	Piotr Feldmann		SANITARNA	