



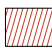



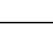


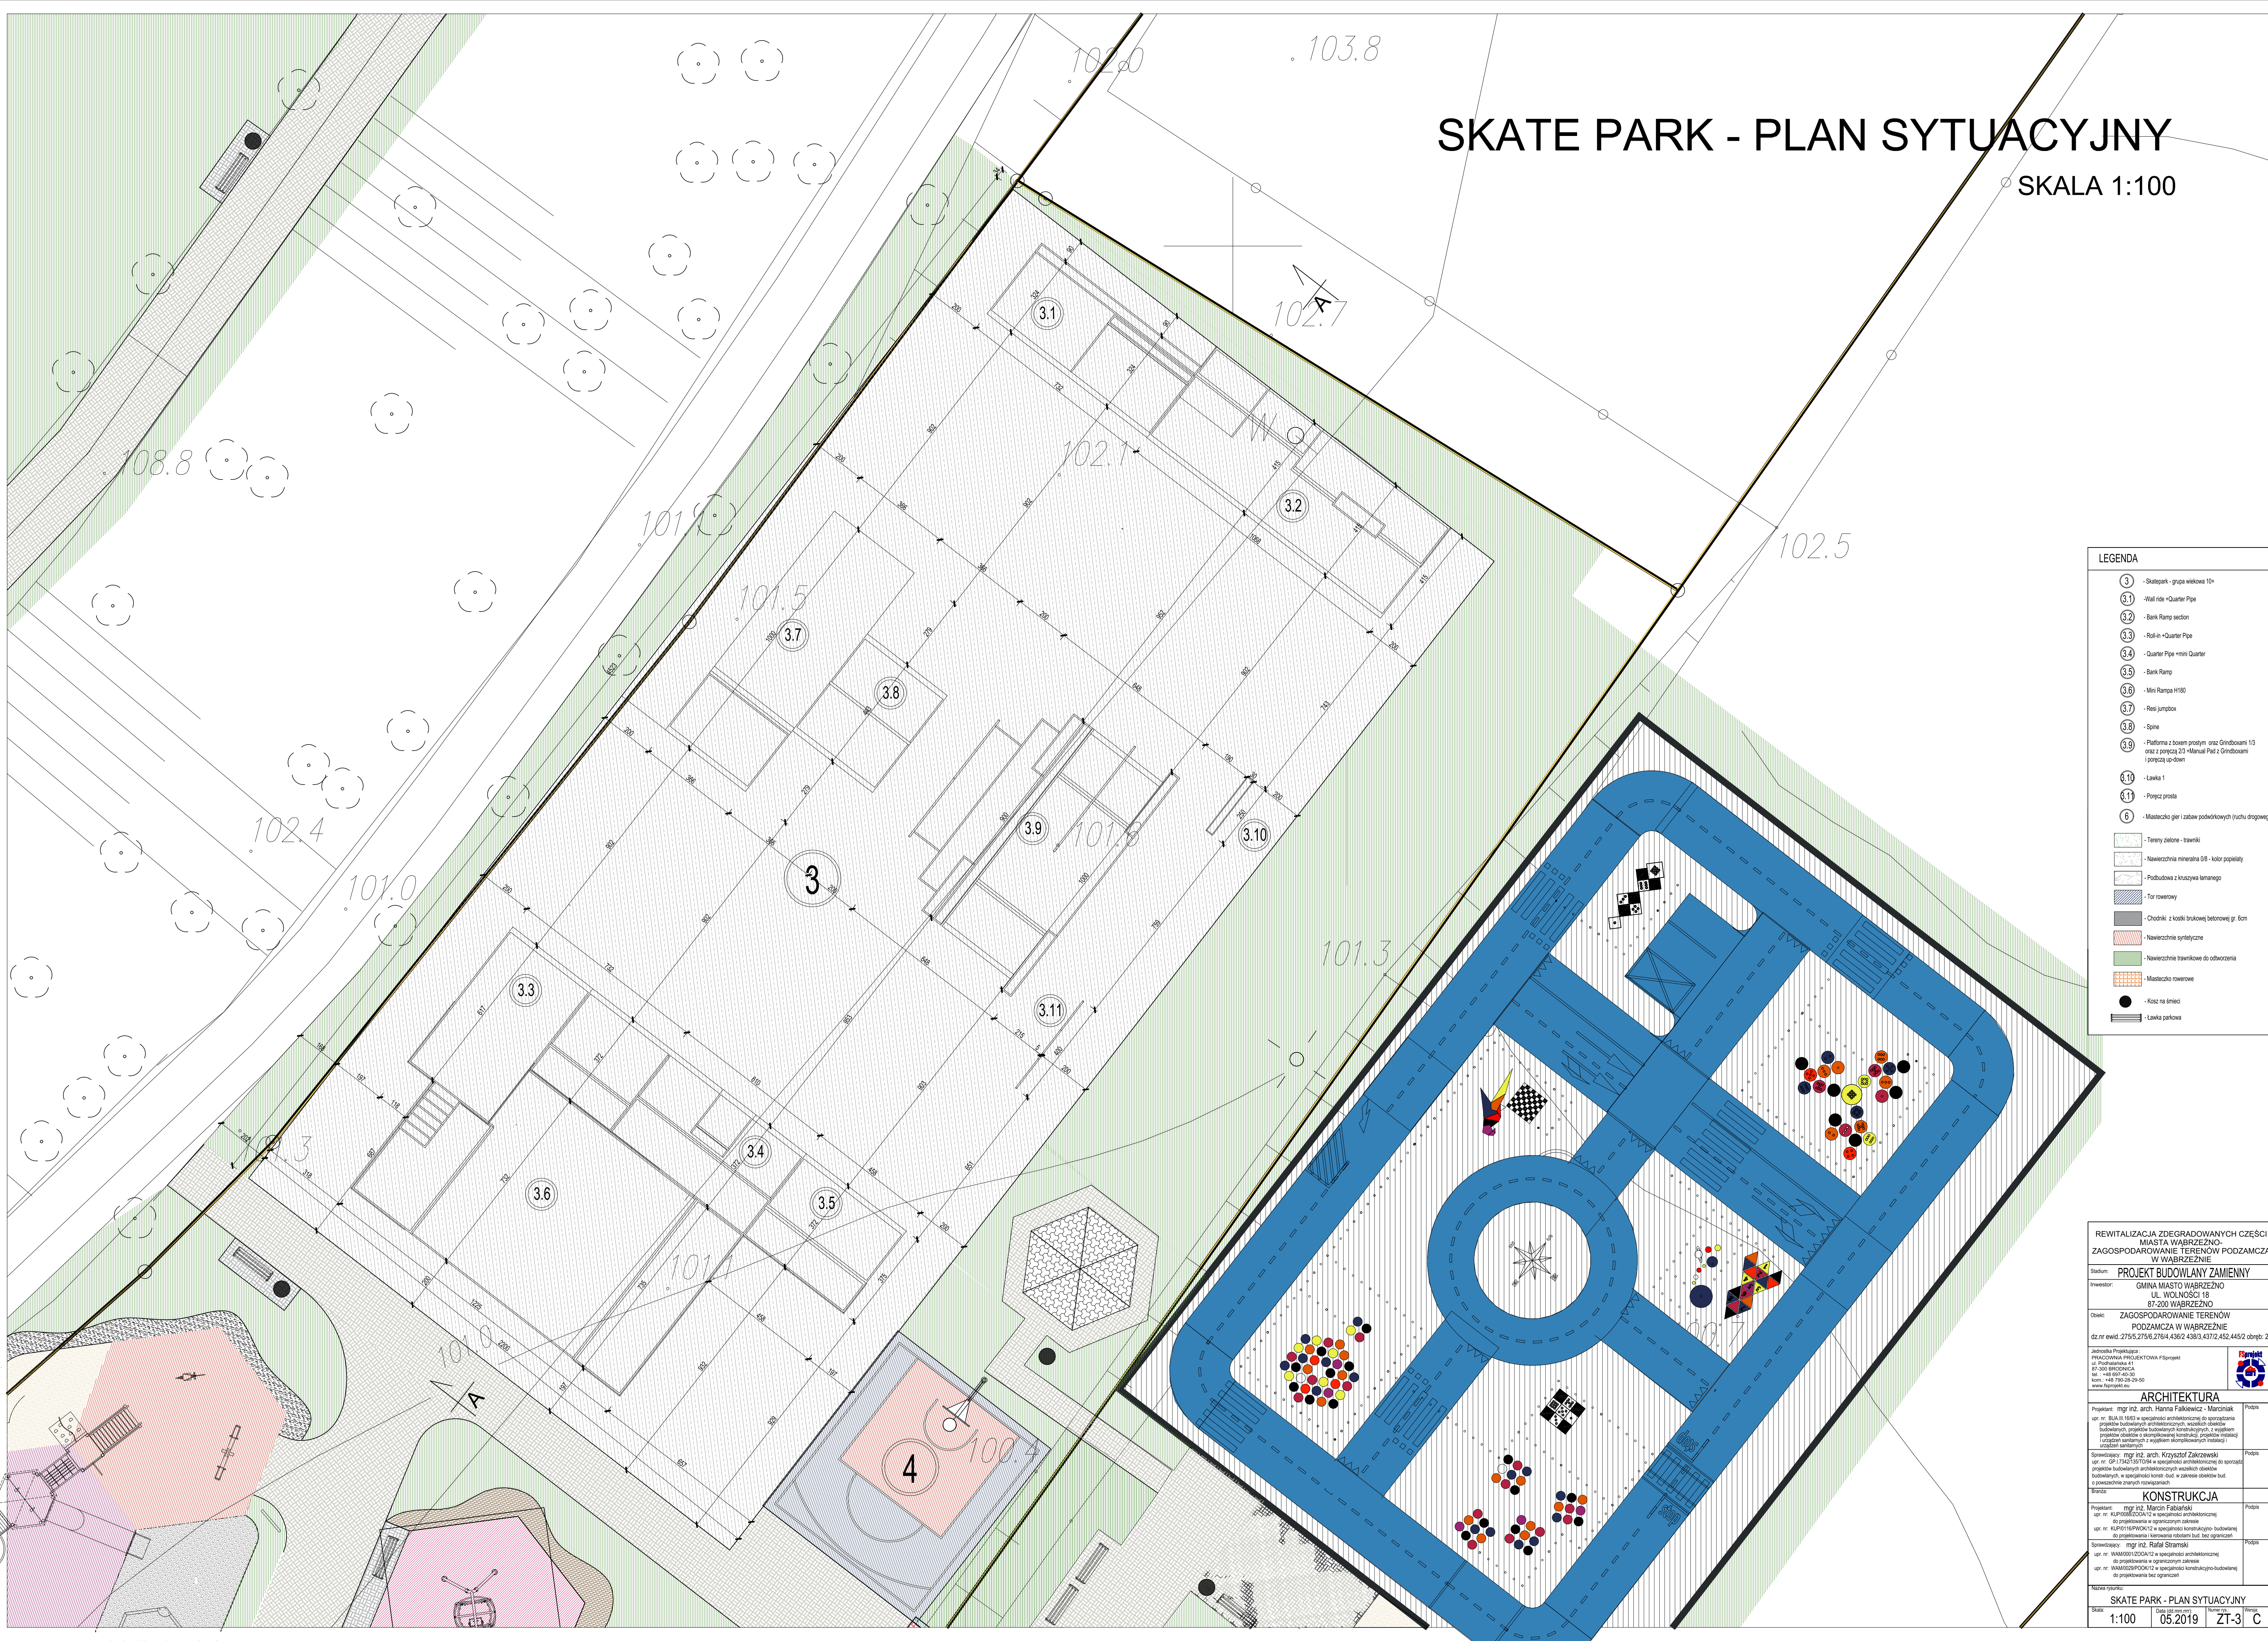

SKALA 1:100



LEGENDA

- 3 - Skutpark - grupa wiekowa 10+
- 3.1 - Wall ride «Quarter Pipe
- 3.2 - Bank Ramp section
- 3.3 - Roll-in «Quarter Pipe
- 3.4 - Quarter Pipe «mini Quarter
- 3.5 - Bank Ramp
- 3.6 - Mini Ramp H180
- 3.7 - Resi jumpbox
- 3.8 - Spine
- 3.9 - Platforma z bozem prostym: oraz Grindboxami 1/3 oraz z poręczą 2/3 «Manual Pad z Grindboxami i poręczą udołową
- 6.10 - Ławka 1
- 6.11 - Poręcz prosta
- 6 - Mastecko jest i zabaw podkowych (ruchu drogowy)

-  - Tereny zielone - trawniki
-  - Nawierzchnia mineralna D8 - kolor popioły
-  - Podłożowa z kruszywa łamanego
-  - Tor rowerek
-  - Chodniki z kruszywa betonowej gr. 6cm
-  - Nawierzchnie syntetyczne
-  - Nawierzchnie trawnikowe do odnowienia
-  - Mastecko rowerek
-  - Kozł na śmieci
-  - Ławka parkowa

REWITALIZACJA ZDEGRADOWANYCH CZĘŚCI MIASTA WĄBRZEŃNO ZAGOSPODAROWANIE TERENÓW PODZAMKOWYCH W WĄBRZEŃNO				
Stradun: PROJEKT BUDOWLANY ZAMENNY				
Obiet: ZAGOSPODAROWANIE TERENÓW PODZAMKOWYCH W WĄBRZEŃNO nr inwent. 2755.2756.2764.4832.4303.4312.4542 obrot: 2				
ARCHITEKTURA				
Nazwa projektu:				
Skala:	Data edycji: 05.05.2019	Numer w/w: ZT-3	C	
1:100				