


PARK LINOWY, TYROLKA - PLAN SYTUACYJNY

SKALA 1:100

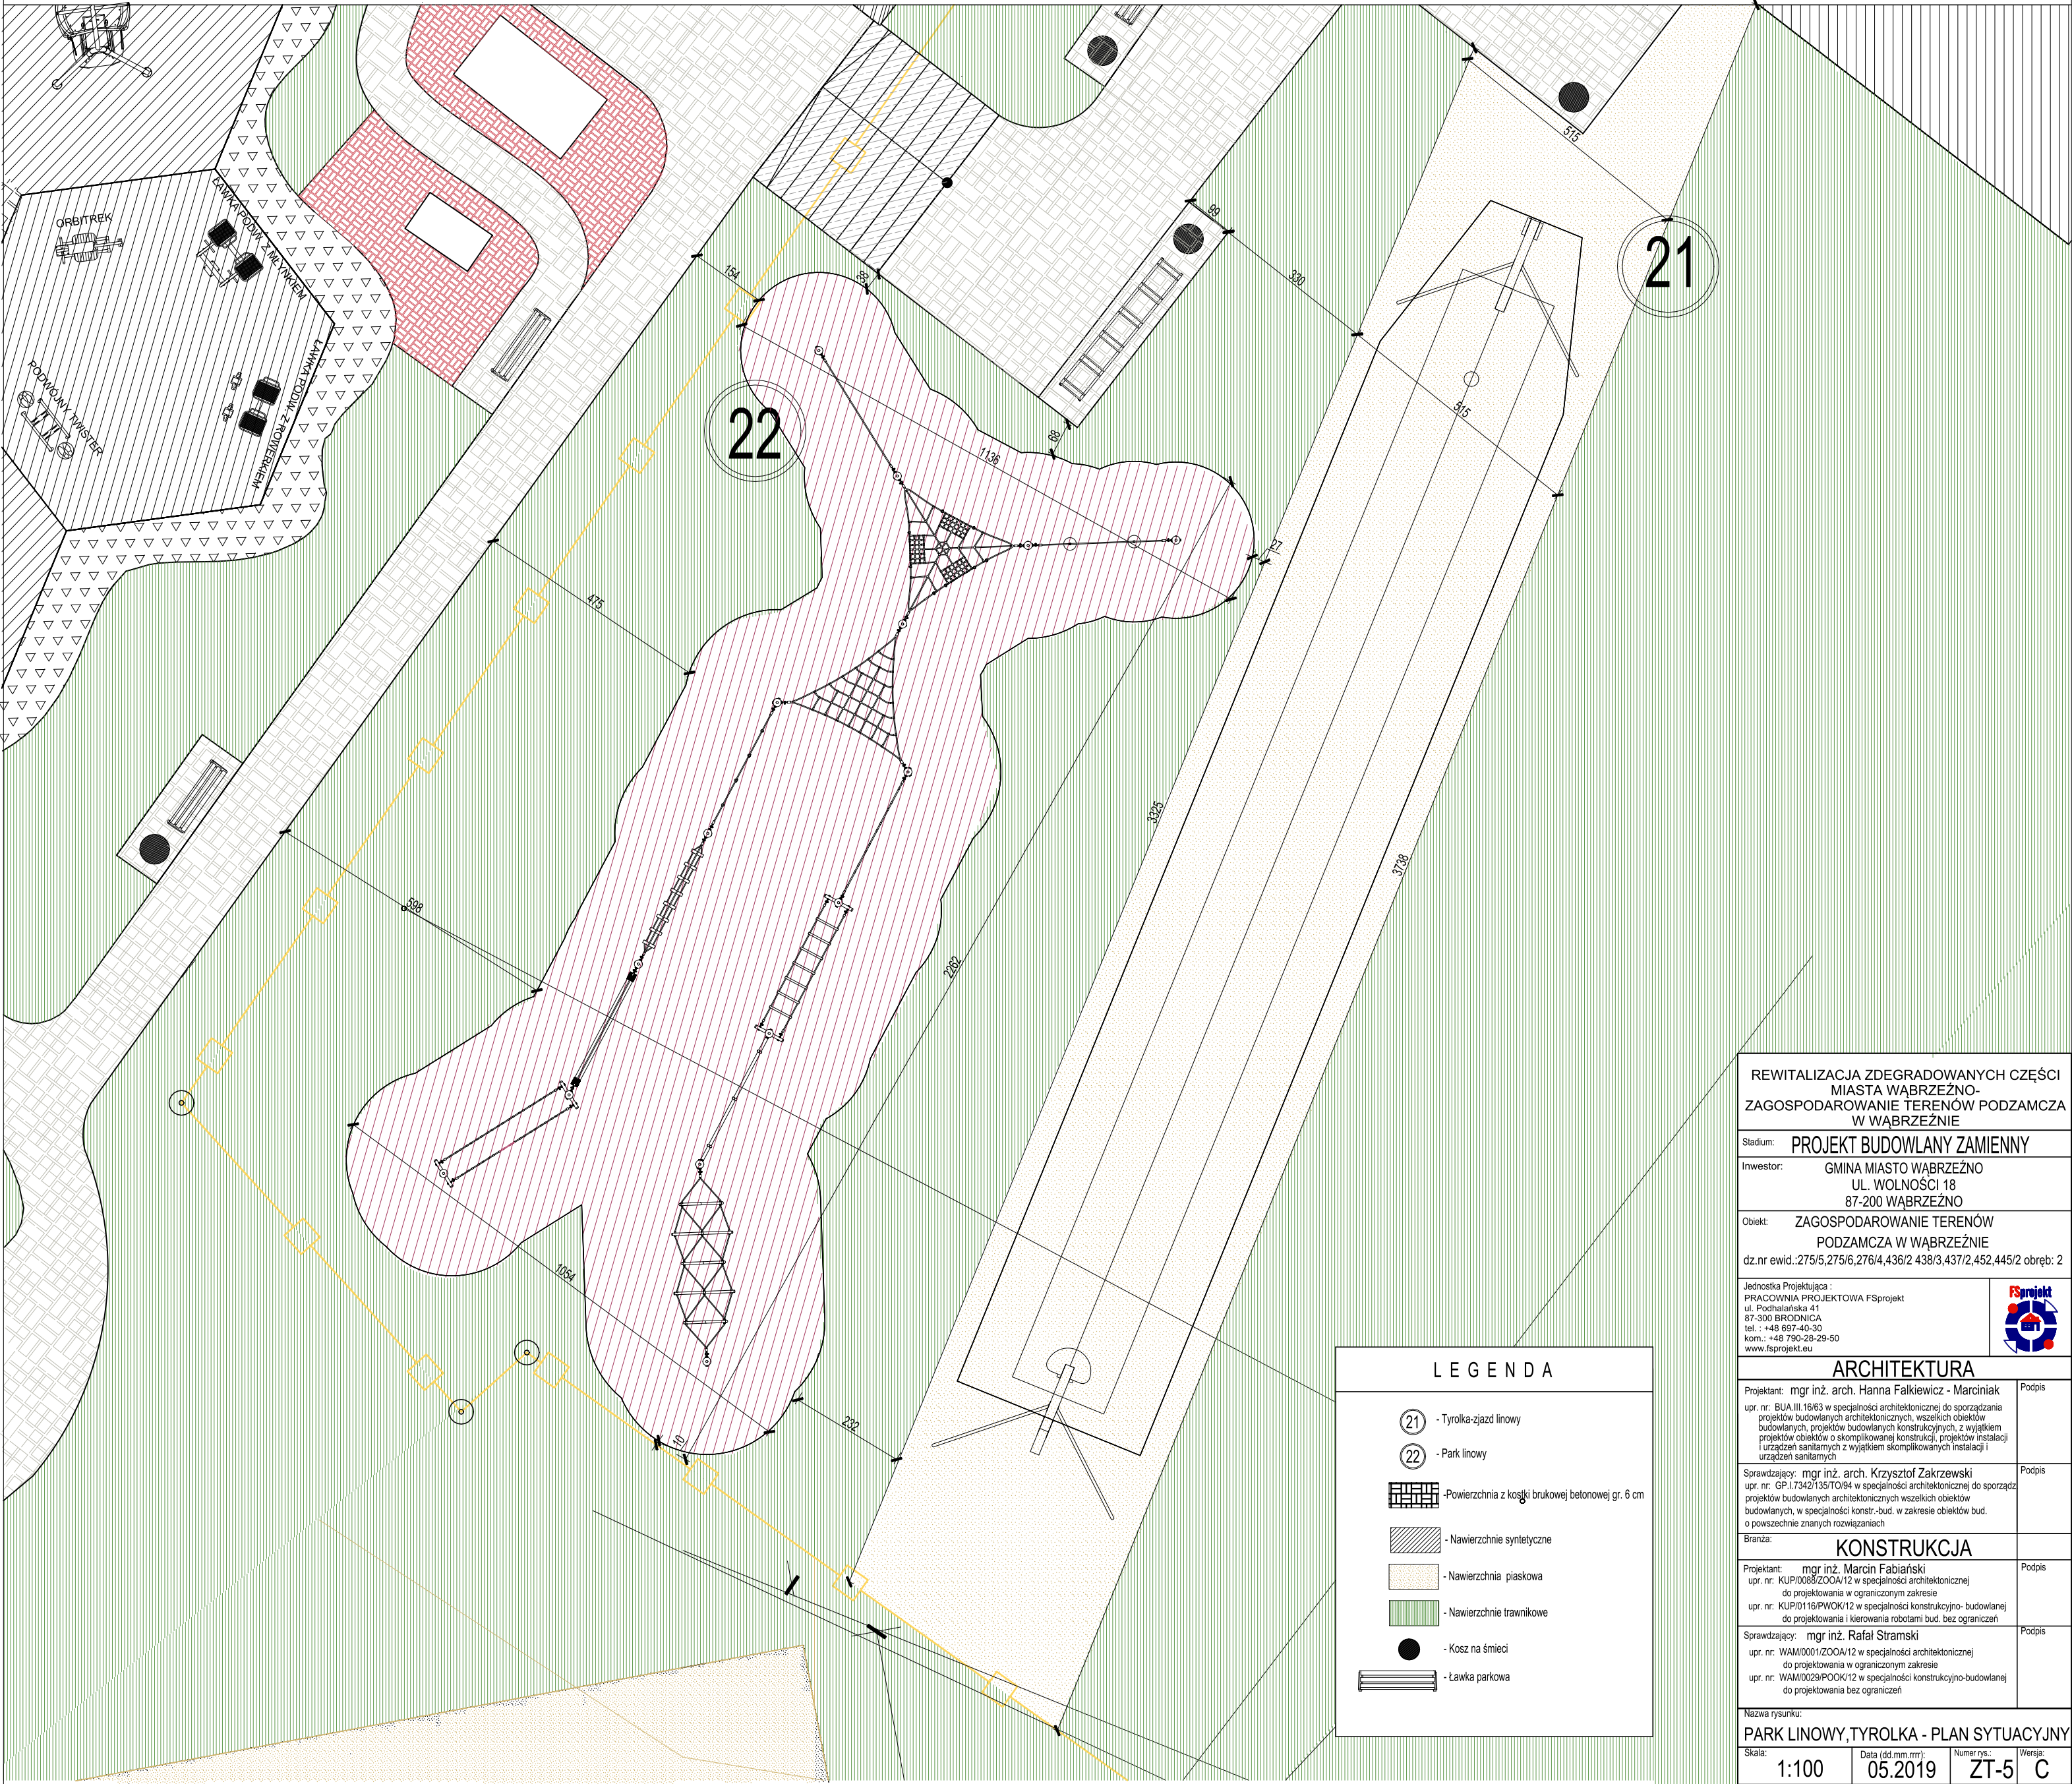

REWITALIZACJA ZDEGRADOWANYCH CZĘŚCI MIASTA WĄBRZEŻNO- ZAGOSPODAROWANIE TERENÓW PODZAMCZA W WĄBRZEŻNIE			
Stadium: PROJEKT BUDOWLANY ZAMIENNY			
Inwestor: GMINA MIASTO WĄBRZEŻNO UL. WOLNOŚCI 18 87-200 WĄBRZEŻNO			
Obiekt: ZAGOSPODAROWANIE TERENÓW PODZAMCZA W WĄBRZEŻNIE			
dz.nr ewid.:275/5,275/6,276/4,436/2 438/3,437/2,452,445/2 obręb: 2			
Jednostka Projektująca : PRACOWNIA PROJEKTOWA FSprojekt ul. Podhalańska 41 87-300 BRODNICA tel. : +48 697-40-30 kom.: +48 790-28-29-50 www.fsprojekt.eu			
ARCHITEKTURA			
Projektant: mgr inż. arch. Hanna Falkiewicz - Marciniak			Podpis
upr. nr. BJA.III.16/63 w specjalności architektonicznej do sporządzania projektów budowlanych architektonicznych, wszelkich obiektów budowlanych, projektów budowlanych konstrukcyjnych, z wyjątkiem projektów obiektów o skomplikowanej konstrukcji, projektów instalacji i urządzeń sanitarnych z wyjątkiem skomplikowanych instalacji i urządzeń sanitarnych			Podpis
Sprawdzający: mgr inż. arch. Krzysztof Zakrzewski			Podpis
upr. nr. GP.I.7342/135/TO/94 w specjalności architektonicznej do sporządzania projektów budowlanych architektonicznych, wszelkich obiektów budowlanych, w specjalności konstr. bud. w zakresie obiektów bud. o powszechnie znanych rozwiązaniach			Podpis
Branża: KONSTRUKCJA			Podpis
Projektant: mgr inż. Marcin Fabiański			Podpis
upr. nr. KUP/0088/ZOOA/12 w specjalności architektonicznej do projektowania w ograniczonym zakresie			Podpis
upr. nr. KUP/0116/IPWOK/12 w specjalności konstrukcyjno-budowlanej do projektowania i kierowania robotami bud. bez ograniczeń			Podpis
Sprawdzający: mgr inż. Rafał Stramski			Podpis
upr. nr. WAM/0001/ZOOA/12 w specjalności architektonicznej do projektowania w ograniczonym zakresie			Podpis
upr. nr. WAM/0029/POOK/12 w specjalności konstrukcyjno-budowlanej do projektowania bez ograniczeń			Podpis
Nazwa rysunku: PARK LINOWY, TYROLKA - PLAN SYTUACYJNY			
Skala:	Data (dd mm rrrr):	Numer rys.:	Wersja:
1:100	05.2019	ZT-5	C