


PODŁOGA SCENY

SKALA 1:25

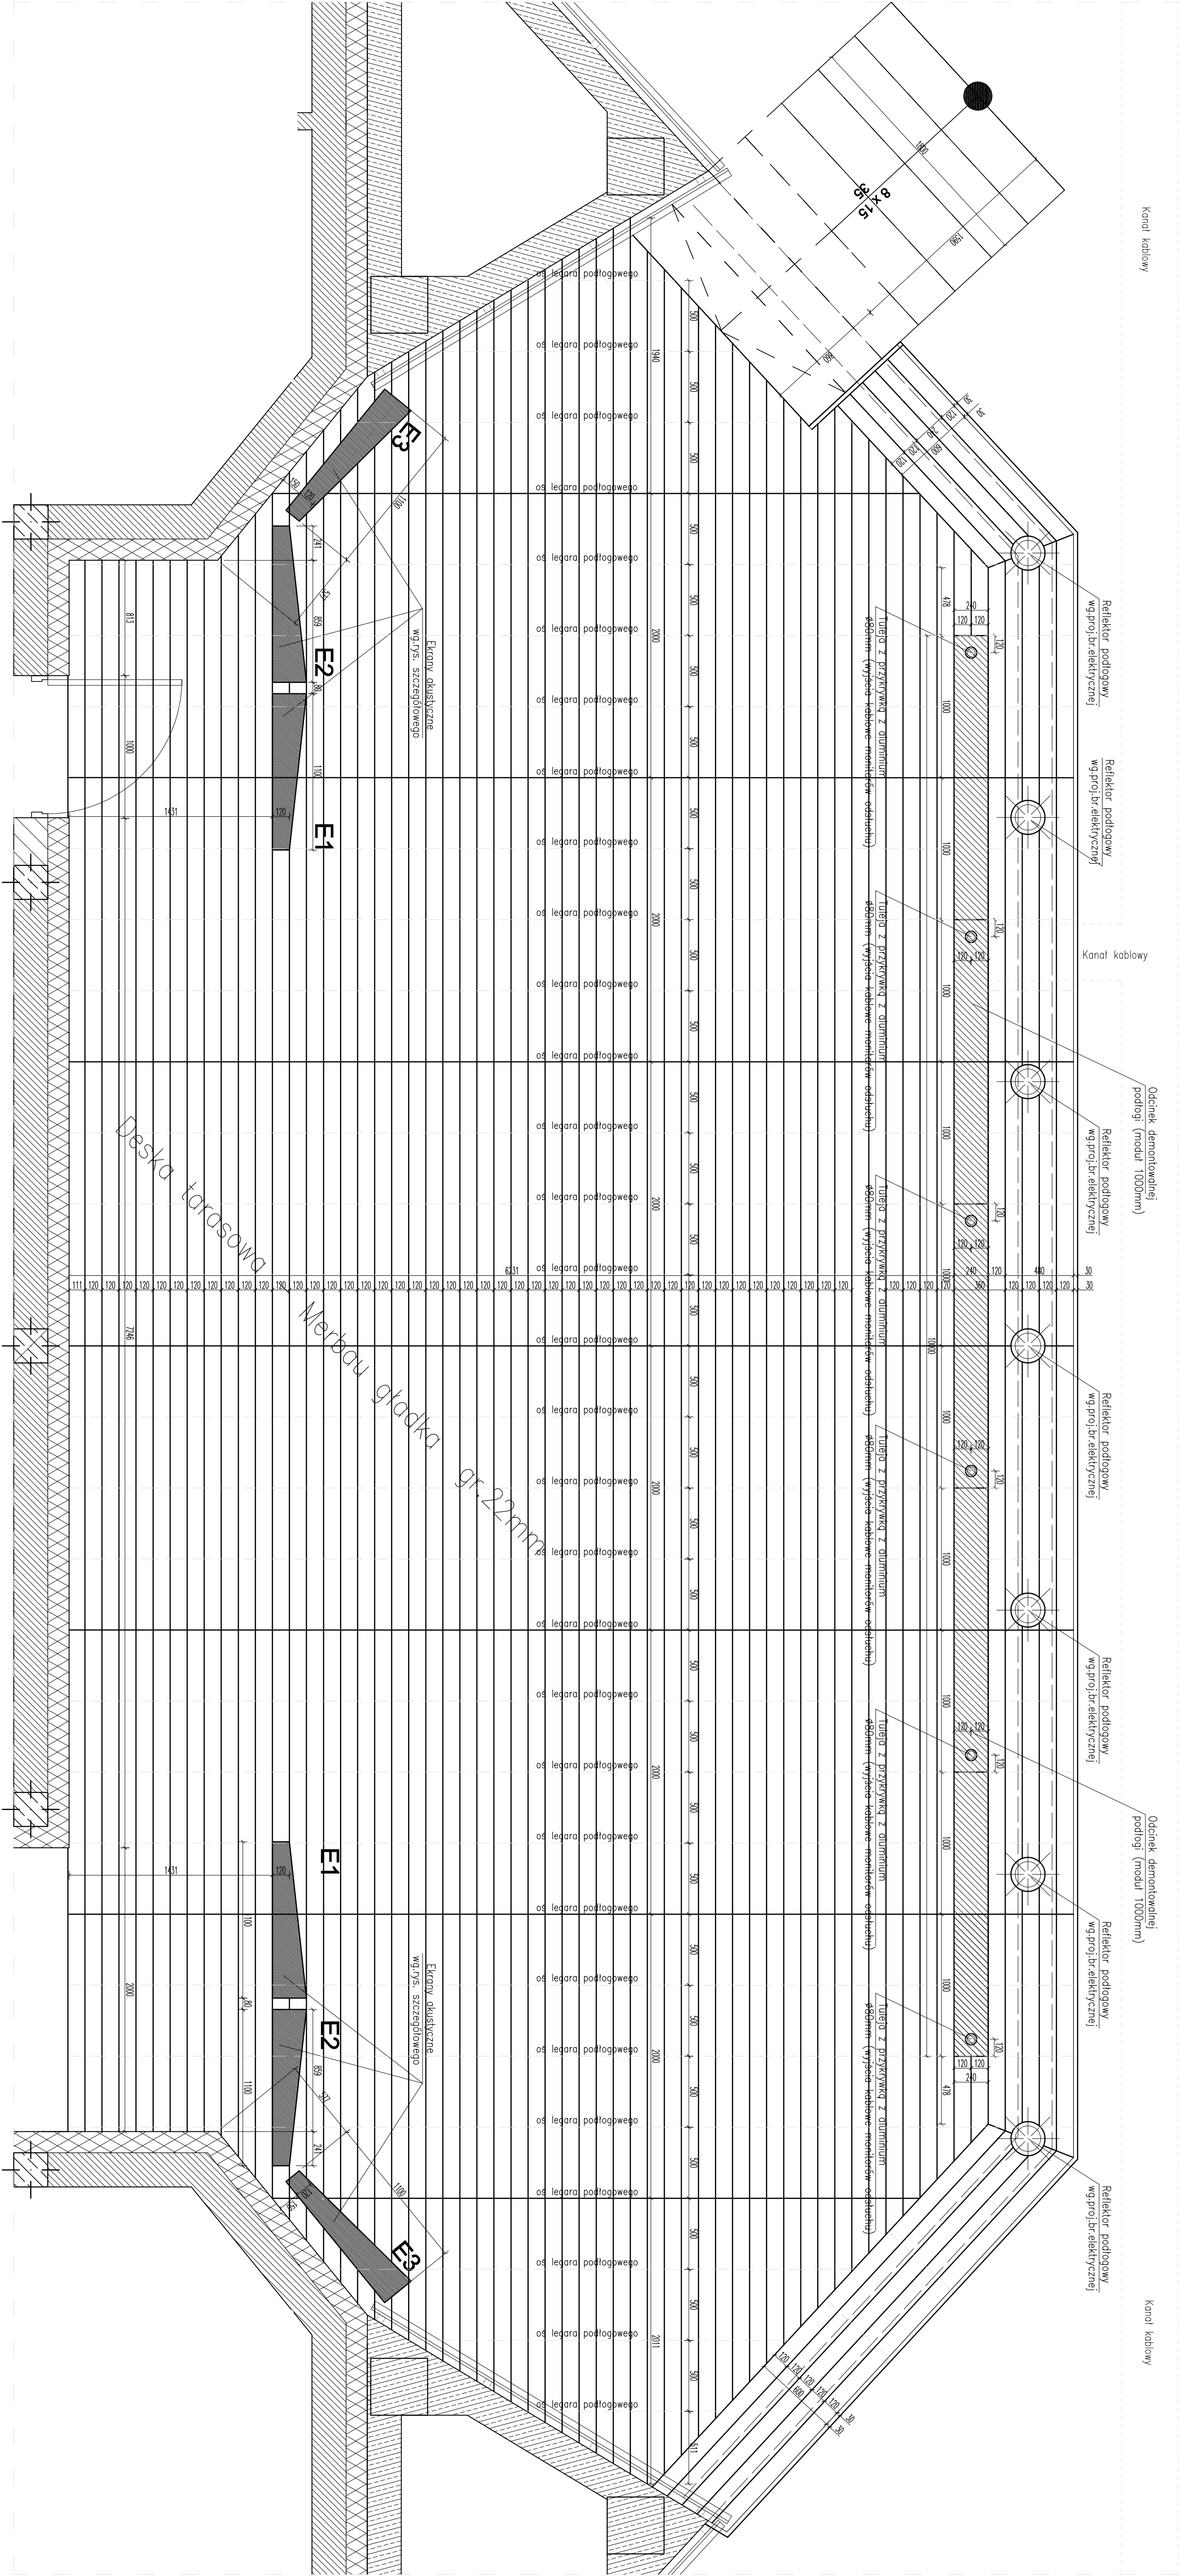

UWAGA !


Podłoga sceny wyłożona deską tarasową gładką mocowaną na pilocie wpasły w systemie niewidocznego montażu T-clip. Zastosowane deski o wymiarze 2000x200x22mm z drewna egzotycznego MERBAU. Deski montowane na wyprofilowanych łącznikach z drewna egzotycznego KETOLINE o przekroju 42x70mm, rozstaw łączników max. 500mm lub inny w zależności od potrzeb. Podłoga sceny wykonana z desek z tworzywa sztucznego. Podłoga strubowa z możliwością regulacji wysokości w zakresie 12–22cm.

Po ułożeniu podłogi z surowego drewna zabezpieczono deski olejem do drewna stosując najpierw olej wstępny (głęboko wnikaący w strukturę drewna) po czym nałożono warstwę olejową z oleju powierzchniowego. Świerzo położony olej wetrzeć w powierzchnię desek mechanicznie stosując maszynę trowską z odpowiednim do olejowania podłogi.

Zaokrąglony fragment sceny wyłożyć panelemi wykonanymi z tej samej deski co podłoga. Panele o wymiarze 1000x240x22mm muszą umożliwiać łatwy demontaż i montaż w celu układania kabli obsługujących nagłośnienie monitorów odsłuchów w trakcie koncertów. Panele wyposażyć w rygle umożliwiające zamknięcie zabezpieczające przed przypadkowym wysunięciem w trakcie użytkowania. Rozwiązanie zabezpieczenia pozostawia się w gestii wykonawcy podłogi.

W demontowalnych panelach zainstalować tuleje z przykręwką aluminiową o średnicy 80mm. Stosować tuleje przecierzone do przykręcania otworów w podłogach sportowych na palach.

Podpora strubowa z tworzywa szluzowego

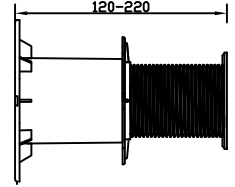

PRZEBUDOWA			
I ROZBUDOWA AMFITEATRU			
PROJEKT BUDOWLANY - WYKONAWCZ			
Stadnik	GMINA MIĘDZYLAS		
Wzrost	87-200 WIERZCHNO		
Określenie	PRZEBUDOWA I ROZBUDOWA AMFITEATRU		
Adres	WIERZCHNO DZ. nr ewid. 2784 obręb. 2		
Jednostka Projektowa BUDOWLANO-PROJEKTOWA S.p.A. ul. G. DĄBOWA 11B/100C/2 tel. +48 79 67 09 40 www.budproj.pl			
Brutto	ARCHITEKTURA		
Projektant	mgr inż. Mariusz Rajchalski		
Opis	opracowanie projektu budowlanego		
Opis	opracowanie projektu budowlanego		
