


TARAS ZEWNĘTRZNY, SCHODY Sch-4  
SKALA 1:50

UWAGA !

Podłoga sceny wyłożono deską tarasową ryflowaną mocowaną w systemie niewidocznego montażu "Clip" w systemie niewidocznego montażu "Clip" w systemie niewidocznego montażu "Clip". Zastosować deski o wymiarze 2000x120x22mm z drewna egzotycznego MERABU zabezpieczonego fabrycznie olejem ochronnym

Deski: możemy na wypożyczony legiarek z drewna egzotycznego KERUNG o przekroju 42x10mm. Rozstaw legarek max. 500mm lub inny w zależności od zaleceń montażowych producenta deski. Do podłożenia legiarek używz systemowych podpór z tworzywa sztucznego. Podpory służbowe z możliwością regulacji wysokości w zakresie 12–22cm.

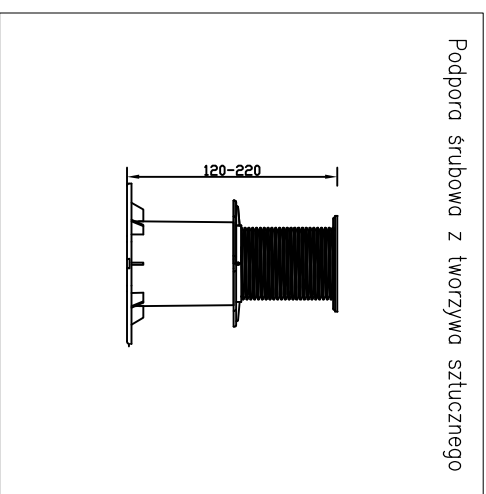


## N2 - Nawierzchnie chodnikowe

- kostka brukowa betonowa gr.6cm
- podsypka cementowa–piaskowa 1:4, gr. 3–5cm
- podbudowa z chudego betonu C8/10 gr. 15cm
- pospółka piaskowa zagęszczona Is=1,0 gr. 15cm

## **N4 - Taras zewnętrzny**

- deska z dr. egzotycznego MERABU gr.2,2cm
- legary drewniane z dr. egzotycznego KERUNG gr.4,2cm
- podpory słupowe z tworzywa sztucznego
- płyta betonowa C15/20 (B=20) gr.15cm
- podbudowa chudego betonu C8/10 gr. 5cm
- pospółki piaskowa zagęszczona Is=1,0 gr. 25cm

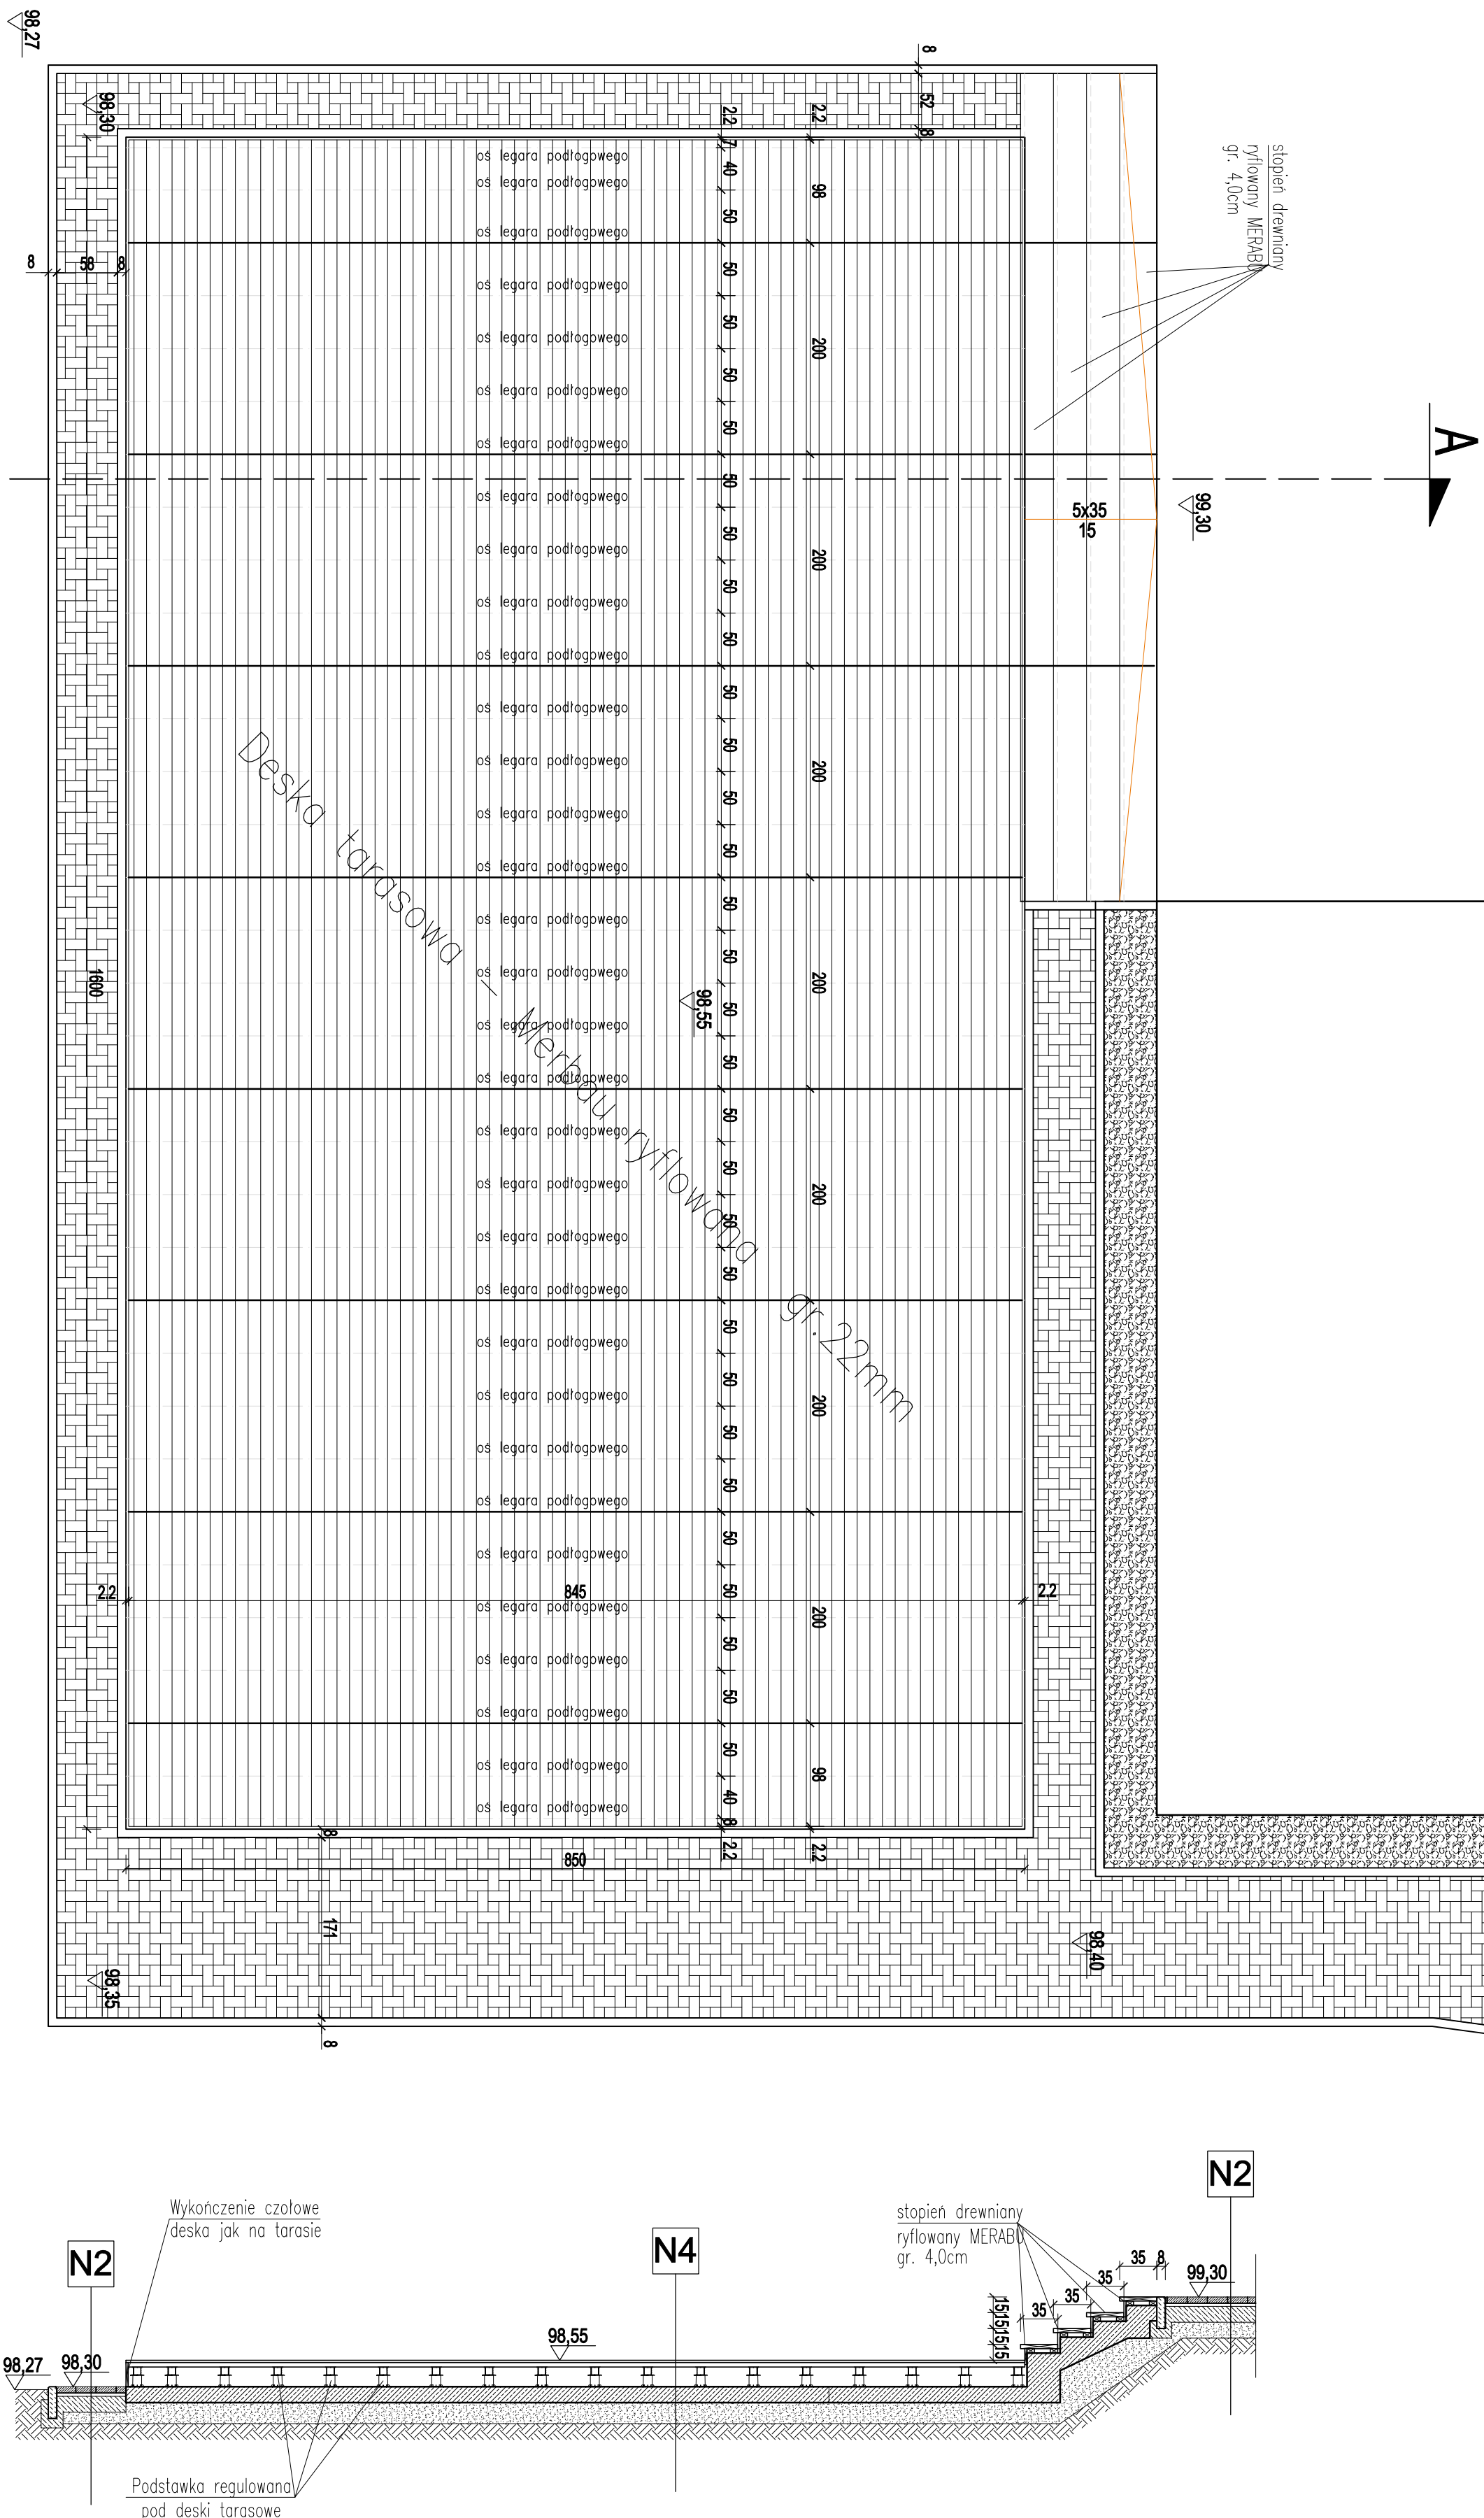

<p><b>PRZEBUDOWA I ROZBUDOWA AMFITEATRU</b></p>		<p><b>PRZEBUDOWA I ROZBUDOWA AMFITEATRU</b></p>	
Stadium:	INWENIERYJNE	Stadium:	INWENIERYJNE
	MIĘDZYNAST. I II		MIĘDZYNAST. I II
	UL. POLSKOŚC. 18		UL. POLSKOŚC. 18
	81-200 WĄBRZEŹNO		81-200 WĄBRZEŹNO
Objekt:	PRZEBUDOWA I ROZBUDOWA AMFITEATRU	Objekt:	PRZEBUDOWA I ROZBUDOWA AMFITEATRU
	Wąbrzeźno dz. nr ewid.: 276/4 obręb: 2		Wąbrzeźno dz. nr ewid.: 276/4 obręb: 2
Jeżeli jest Podwykonawca:	PRACOWNIA PROJEKTOWA i Sp. z o.o.	Jeżeli jest Podwykonawca:	PRACOWNIA PROJEKTOWA i Sp. z o.o.
	61-200 SOŁECZKA		61-200 SOŁECZKA
	tel.: +48 697 40 230		tel.: +48 697 40 230
	www.projektowa.pl		www.projektowa.pl
Strona:	ARCHITEKTURA	Strona:	ARCHITEKTURA
Projektant:	mgr inż. Marcin Bielecki	Projektant:	mgr inż. Marcin Bielecki
	WYKONAWCZO I II		WYKONAWCZO I II
	do doposażenia w ogarnięciu i zakresie		do doposażenia w ogarnięciu i zakresie
	opr. nr: 14/01/19/0012 w sprawie budowy i budowlanej		opr. nr: 14/01/19/0012 w sprawie budowy i budowlanej
	do doposażenia i wykonania robót nad, bez, ogrzewcz		do doposażenia i wykonania robót nad, bez, ogrzewcz
Symbolizacja:	mgr inż. Rafał Strusiński	Symbolizacja:	mgr inż. Rafał Strusiński
	opr. nr: WAM001/2014/12 w sprawie budowlanej i budowlanej		opr. nr: WAM001/2014/12 w sprawie budowlanej i budowlanej
	do doposażenia w ogarnięciu i zakresie		do doposażenia w ogarnięciu i zakresie
	opr. nr: WAM002/2014/12 w sprawie budowlanej i budowlanej		opr. nr: WAM002/2014/12 w sprawie budowlanej i budowlanej
	do doposażenia bez ogrzewcz		do doposażenia bez ogrzewcz
Nazwa rysunku:	TARAS ZEWNĘTRZNY, SCHODY Sch.	Nazwa rysunku:	TARAS ZEWNĘTRZNY, SCHODY Sch.
Skala:	1:50	Skala:	1:50
	12.2016		12.2016
	Aw-18		Aw-18
	A		A