PRZEKRÓJ B-B
skala: 1:50

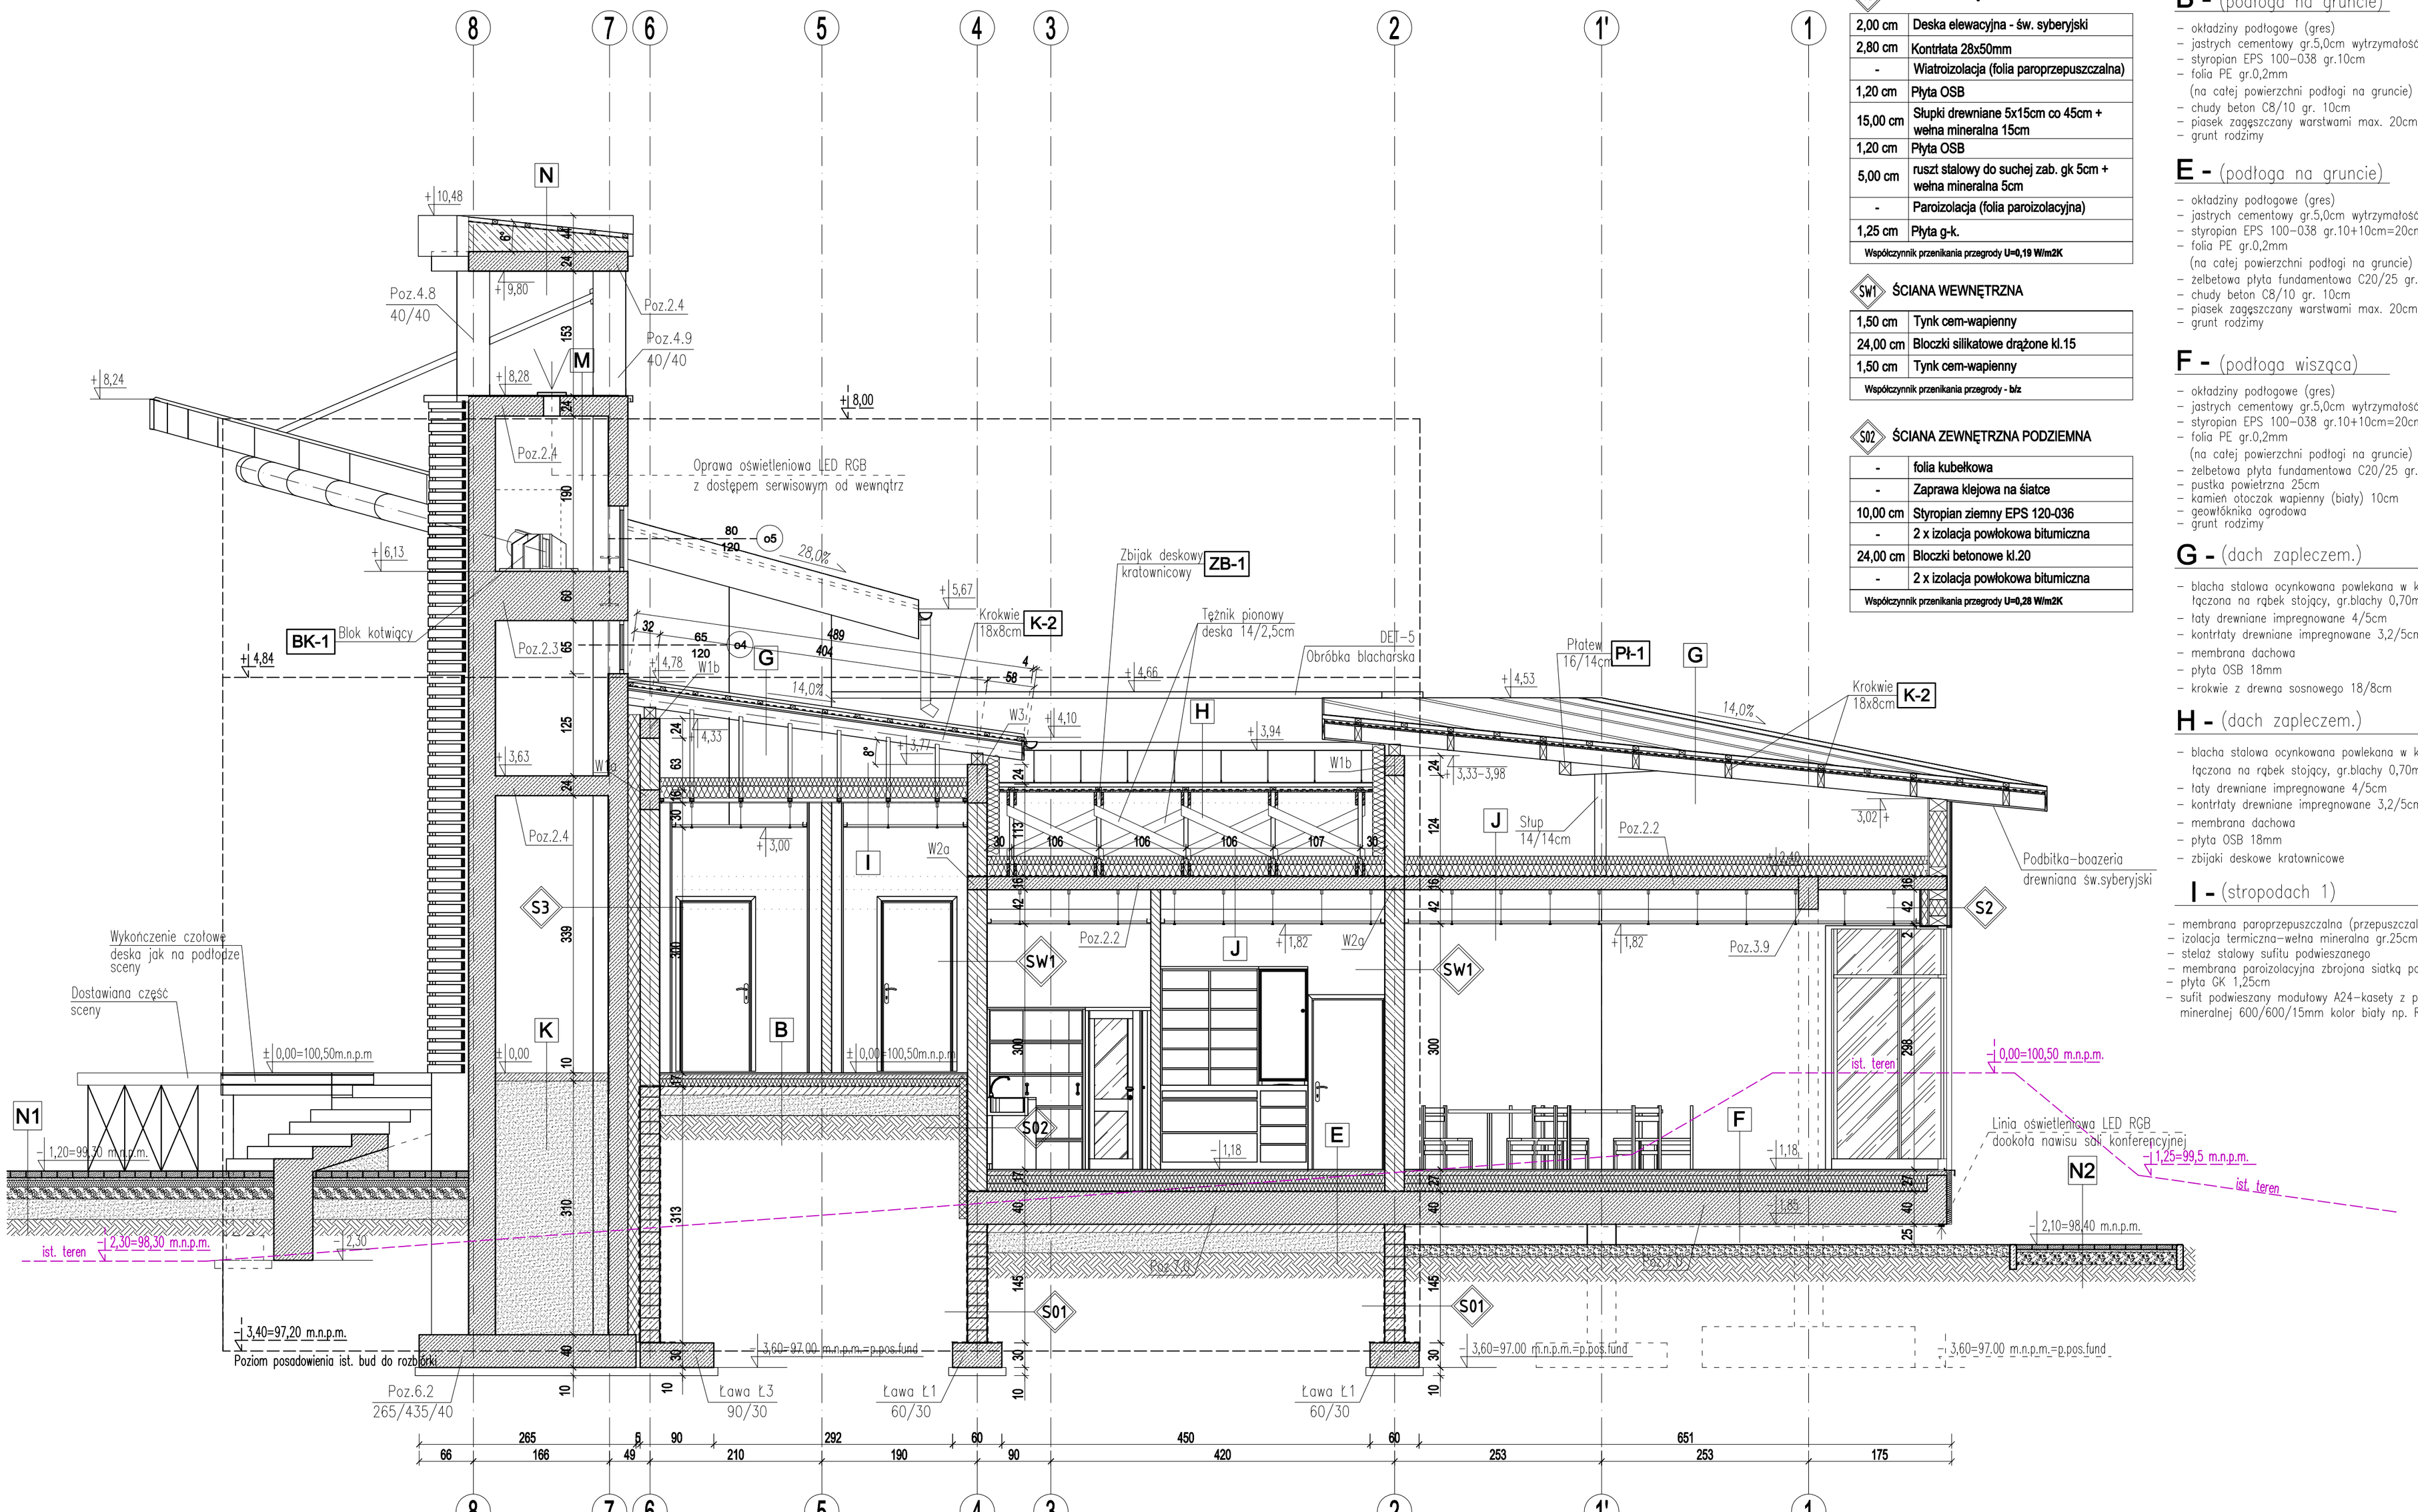

S2 ŚCIANA ZEWNĘTRZNA NADZIEMIA

2,00 cm	Deska elewacyjna - św. syberyjski
2,80 cm	Kontrlata 28x50mm
-	Wiatroizolacja (folia paroprzepuszczalna)
1,20 cm	Płyta OSB
15,00 cm	Słupki drewniane 5x15cm co 45cm + wełna mineralna 15cm
1,20 cm	Płyta OSB
5,00 cm	ruszt stalowy do suchej zab. gk 5cm + wełna mineralna 5cm
-	Paroizolacja (folia paroizolacyjna)
1,25 cm	Płyta g-k.
Współczynnik przenikania przegrody U=0,19 W/m2K	

SW1 ŚCIANA WEWNĘTRZNA

1,50 cm	Tynk cem-wapienny
24,00 cm	Bloczki silikatowe drążone kl.15
1,50 cm	Tynk cem-wapienny
Współczynnik przenikania przegrody - b/z	

S02 ŚCIANA ZEWNĘTRZNA PODZIEMNA

-	folia kubełkowa
-	Zaprawa klejowa na siatce
10,00 cm	Styropian ziemny EPS 120-036
-	2 x izolacja powłokowa bitumiczna
24,00 cm	Bloczki betonowe kl.20
-	2 x izolacja powłokowa bitumiczna
Współczynnik przenikania przegrody U=0,28 W/m2K	

B - (podłoga na gruncie)

- okładziny podłogowe (gres)
- jastrych cementowy gr.5,0cm wytrzymałość 0,8N/mm2
- styropian EPS 100-038 gr.10cm
- folia PE gr.0,2mm
  (na całej powierzchni podłogi na gruncie)
- chudy beton C8/10 gr. 10cm
- piasek zagęszczany warstwami max. 20cm
- grunt rodzimy

E - (podłoga na gruncie)

- okładziny podłogowe (gres)
- jastrych cementowy gr.5,0cm wytrzymałość 0,8N/mm2
- styropian EPS 100-038 gr.10+10cm=20cm
- folia PE gr.0,2mm
  (na całej powierzchni podłogi na gruncie)
- żelbetowa płyta fundamentowa C20/25 gr. 40cm
- chudy beton C8/10 gr. 10cm
- piasek zagęszczany warstwami max. 20cm
- grunt rodzimy

F - (podłoga wisząca)

- okładziny podłogowe (gres)
- jastrych cementowy gr.5,0cm wytrzymałość 0,8N/mm2
- styropian EPS 100-038 gr.10+10cm=20cm
- folia PE gr.0,2mm
  (na całej powierzchni podłogi na gruncie)
- żelbetowa płyta fundamentowa C20/25 gr. 40cm
- pustka powietrzna 25cm
- kamień otoczak wapienny (biały) 10cm
- geowłóknina ogrodowa
- grunt rodzimy

G - (dach zapleczem.)

- blacha stalowa ocynkowana powlekana w kolorze RAL 7024
  łączona na rąbek stojący, gr.blachy 0,70mm gr.powłoki min 50um
- łaty drewniane impregnowane 4/5cm
- kontrłaty drewniane impregnowane 3,2/5cm
- membrana dachowa
- płyta OSB 18mm
- krokwie z drewna sosnowego 18/8cm

H - (dach zapleczem.)

- blacha stalowa ocynkowana powlekana w kolorze RAL 7024
  łączona na rąbek stojący, gr.blachy 0,70mm gr.powłoki min 50um
- łaty drewniane impregnowane 4/5cm
- kontrłaty drewniane impregnowane 3,2/5cm
- membrana dachowa
- płyta OSB 18mm
- zbijaki deskowe kratownicowe

I - (stropodach 1)

- membrana paroprzepuszczalna (przepuszczalności pary min. 1700 g/m2/24h)
- izolacja termiczna-wełna mineralna gr.25cm (lambda=0,039 W/m2xK)
- stelaż stalowy sufitu podwieszanego
- membrana paroizolacyjna zbrojona siatką poliestrowa z wkładką z folii aluminiowej
- płyta GK 1,25cm
- sufit podwieszany modułowy A24-kasety z prasowanej wełny mineralnej 600/600/15mm kolor biały np. ROCKFON Artic

J - (stropodach 2)

- membrana paroprzepuszczalna (przepuszczalności pary min. 1700 g/m2/24h)
- izolacja termiczna-wełna mineralna gr.25cm (lambda=0,039 W/m2xK)
- membrana paroizolacyjna zbrojona siatką poliestrowa z wkładką z folii aluminiowej
- strop żelbetowy gr.16cm
- sufit podwieszany modułowy A24-kasety z prasowanej wełny mineralnej 600/600/15mm kolor biały np. ROCKFON Artic

K - (ślepa podłoga)

- posadzka betonowa C20/25 gr. 10cm
- piasek zagęszczany warstwami 310cm
- stopa fundamentowa

M - (stropodach pylonu 1)

- 1x papa termozgrzewalna gr.5,6mm
- 1x papa zgrzewalna modyfikowana SBS na osnowie z włókniny poliestrowej 200g/m
- preparat do gruntowania podłoża betonowego
- strop żelbetowy gr. 24cm

N - (stropodach pylonu 2)

- blacha stalowa ocynkowana powlekana w kolorze RAL 7024
  łączona na rąbek stojący, gr.blachy 0,70mm gr.powłoki min 50um
- łaty drewniane impregnowane 4/5cm
- 1x papa termozgrzewalna gr.5,6mm
- 1x papa zgrzewalna modyfikowana SBS na osnowie z włókniny poliestrowej 200g/m
- preparat do gruntowania podłoża betonowego
- wylewka betonowa spadkowa
- strop żelbetowy gr. 24cm

N1 - Nawierzchnie ciągu pieszo-jezdnego

- kostka brukowa betonowa gr.8cm
- podsypka cementowo-piaskowa 1:4, gr. 3-5cm
- podbudowa górna z kruszywa łamanego stab. mechanicznie gr. 8cm
- podbudowa dolna z kruszywa łamanego stab. mechanicznie gr. 15cm
- pospółka zagęszczona ls.= 0,98 gr. 25cm

N2 - Nawierzchnie trybun i naw. chodnikowe

- kostka brukowa betonowa gr.6cm
- podsypka cementowo-piaskowa 1:4, gr. 3-5cm
- podbudowa z chudego betonu C8/10 gr. 15cm
- pospółka piaskowa zagęszczona ls.=1,0 gr. 15cm

PRZEBUDOWA I ROZBUDOWA AMFITEATRU

Stadium: PROJEKT BUDOWLANY - WYKONAWCZ

Inwestor: GMINA MIASTO WĄBRZEŹNO
UL. WOLNOŚCI 18
87-200 WĄBRZEŹNO

Obiekt: PRZEBUDOWA I ROZBUDOWA AMFITEATRU
Wąbrzeźno dz. nr ewid.: 276/4 obręb: 2

Jednostka Projektująca:
PRACOWNIA PROJEKTOWA FSprojekt
ul. GWARDII LUDOWEJ 41
87-300 BRODNICA
tel.: +48 697-40-30
kom.: +48 790-28-29-50
www.fsprojekt.eu

Branża: ARCHITEKTURA

Projektant: mgr inż. Marcin Fabiański — Podpis
upr. nr: KUP/0068/ZOOA/12 w specjalności architektonicznej do projektowania w ograniczonym zakresie
upr. nr: KUP/0116/PWOK/12 w specjalności konstrukcyjno- budowlanej do projektowania i kierowania robotami bud. bez ograniczeń

Sprawdzający: mgr inż. Rafał Stramski — Podpis
upr. nr: WAM/0001/ZOOA/12 w specjalności architektonicznej do projektowania w ograniczonym zakresie
upr. nr: WAM/0026/POOK/12 w specjalności konstrukcyjno-budowlanej do projektowania bez ograniczeń

Nazwa rysunku: PRZEKRÓJ B-B

Skala:	Data (dd.mm.rrrr):	Numer rys.:	Wersja:
1:50	12.2016	Aw-3	A