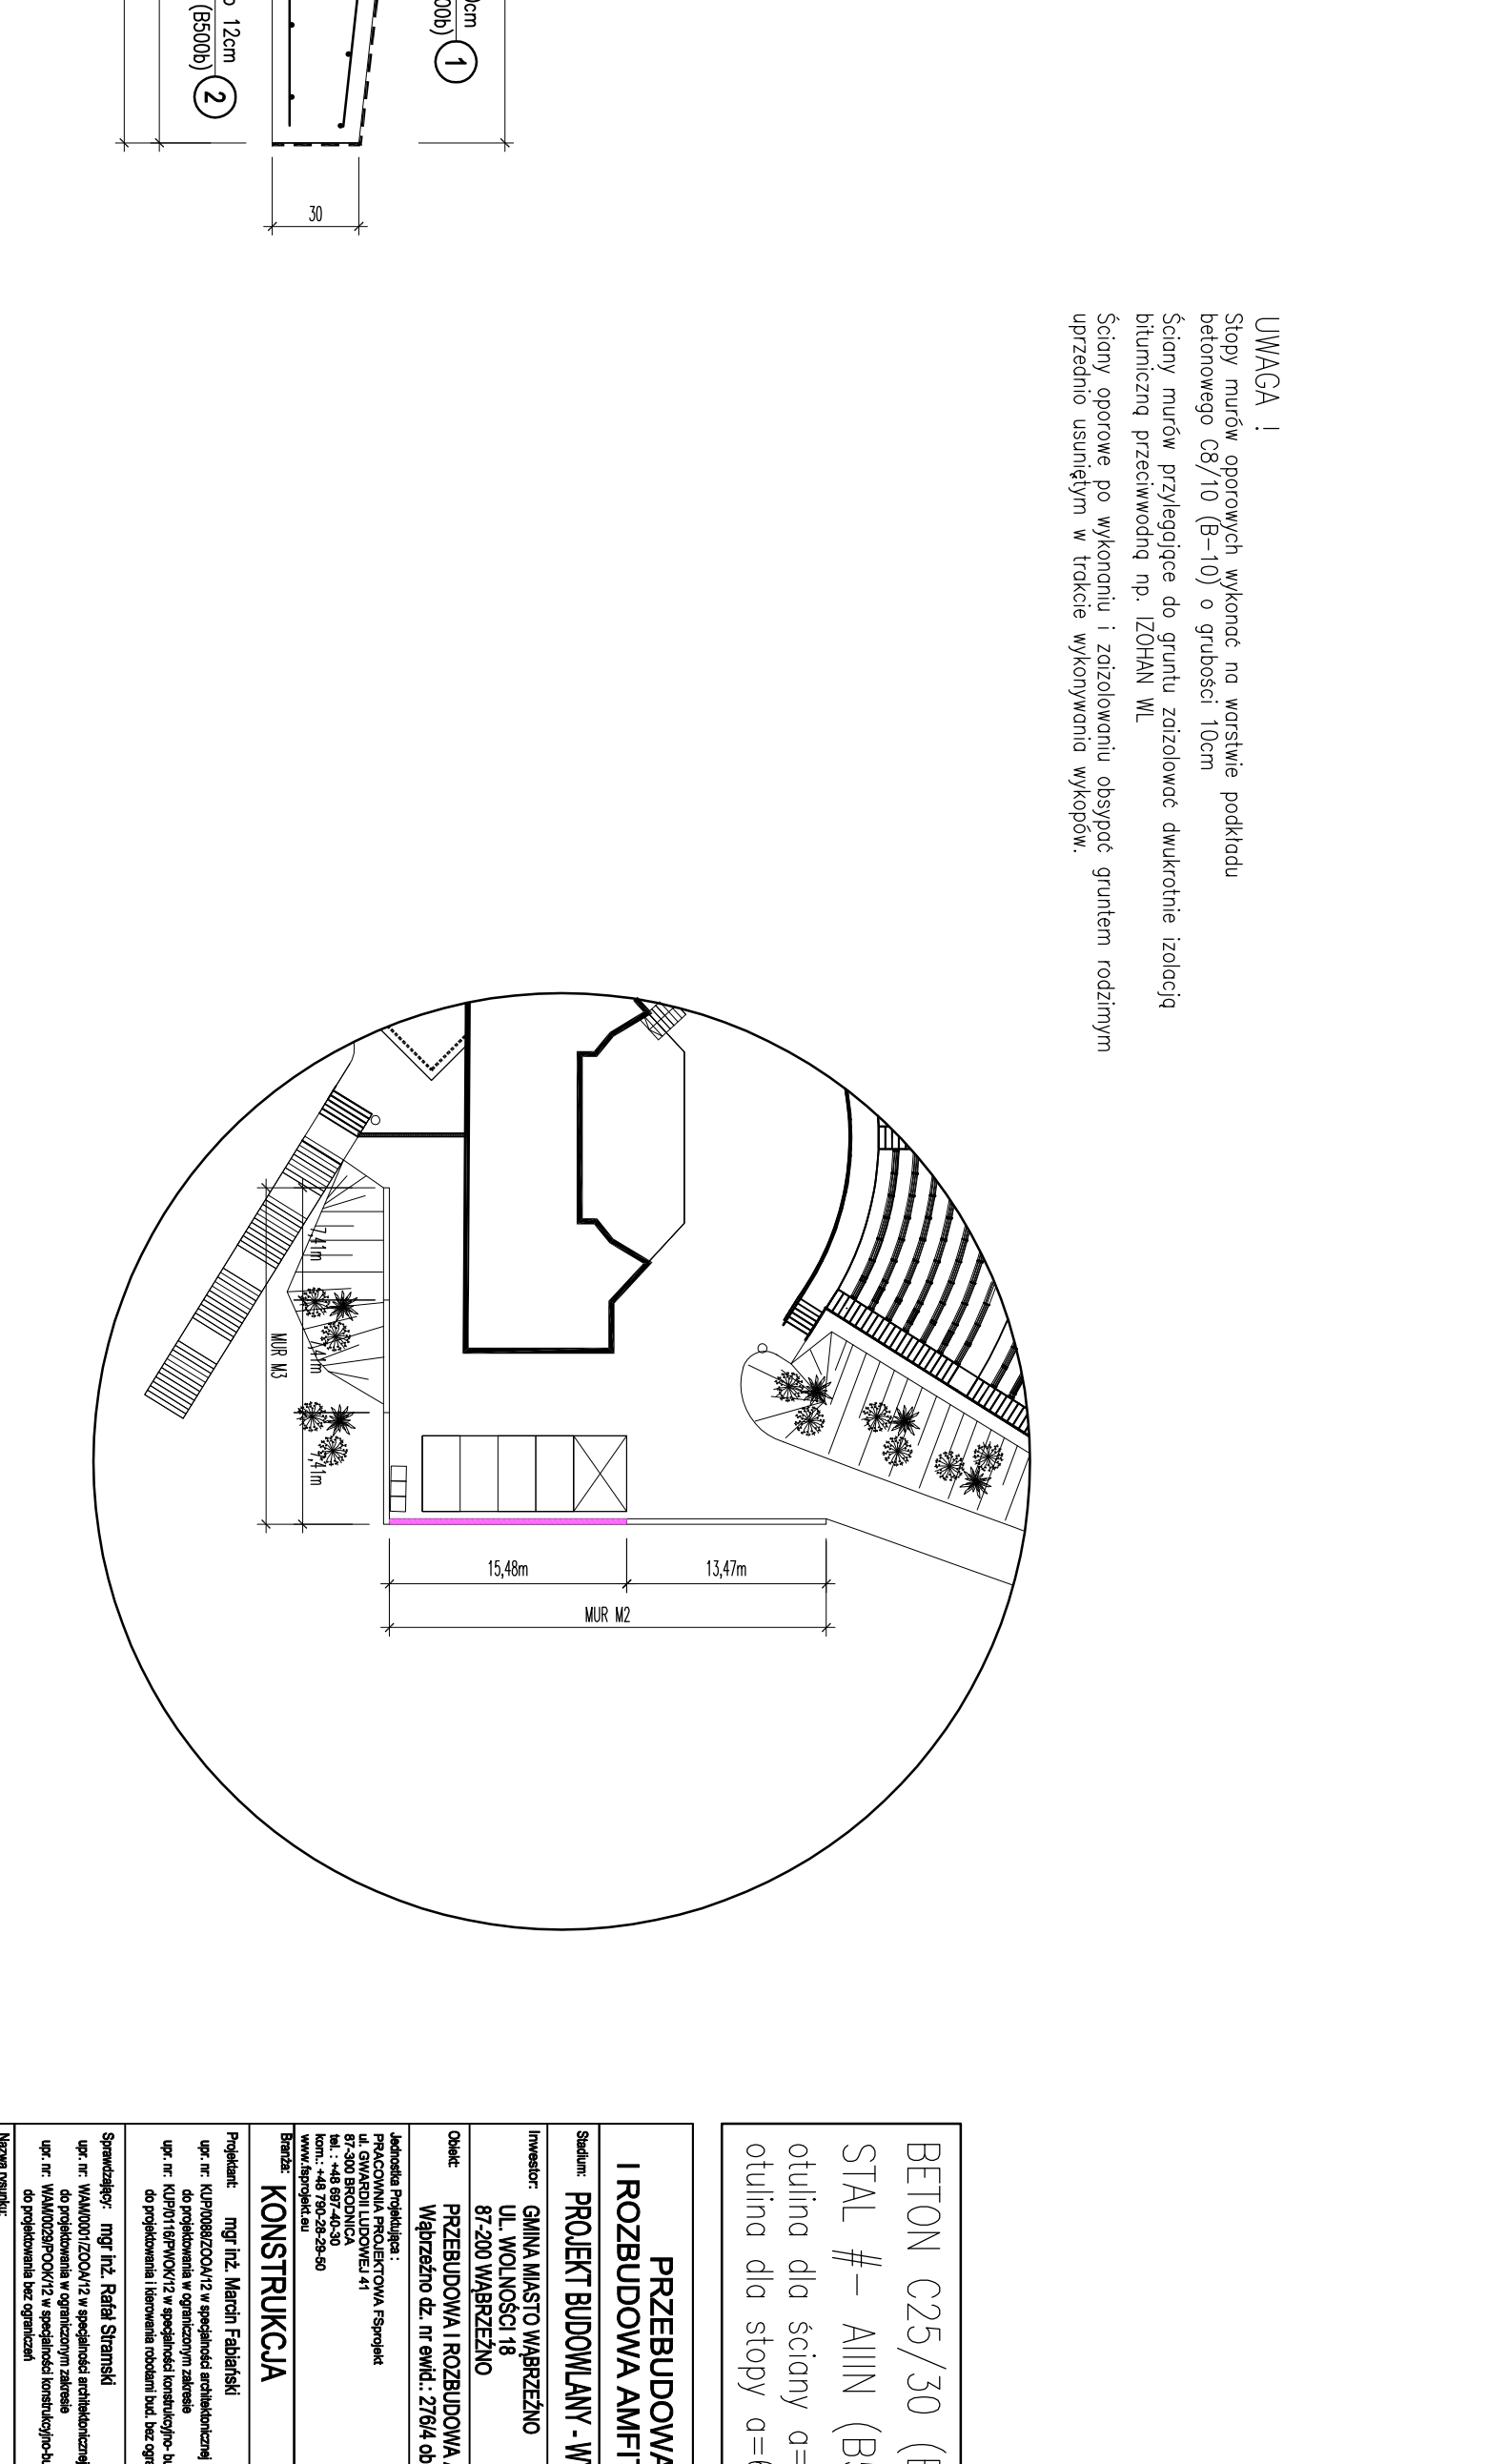
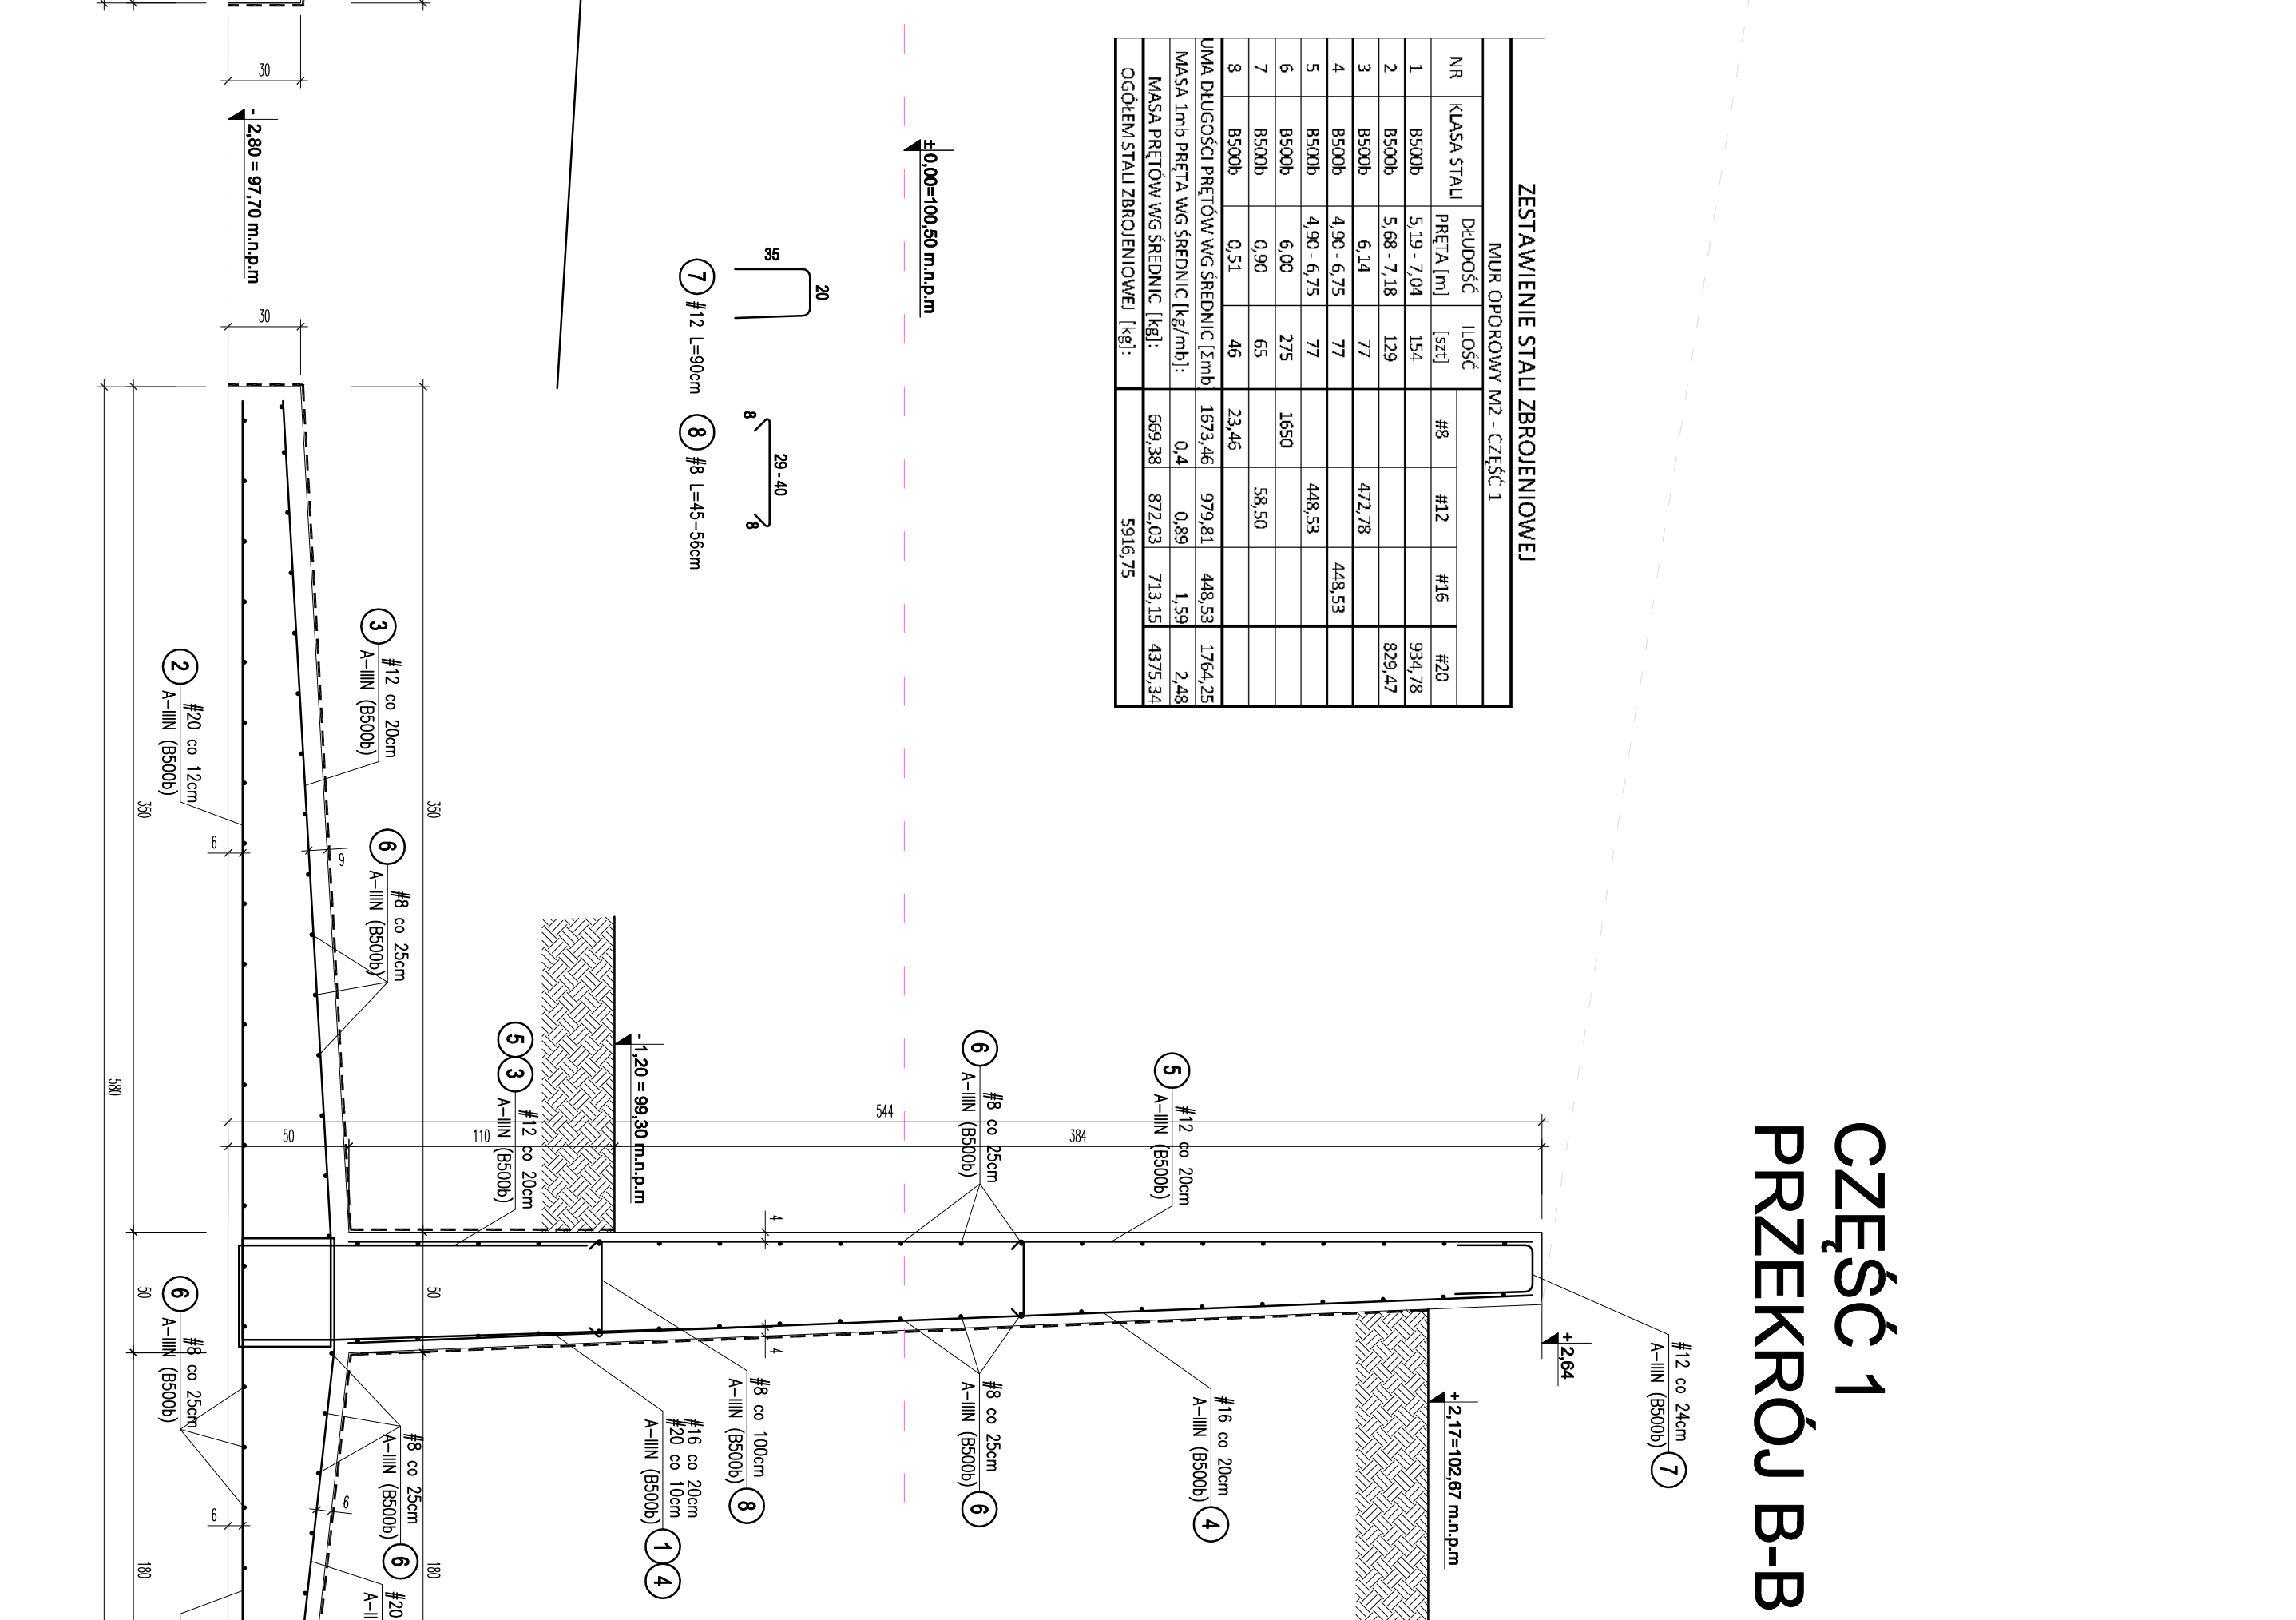


MUR OPOROWY M2
SKALA 1:25

[illegible]