



przesuwna brama i furtka

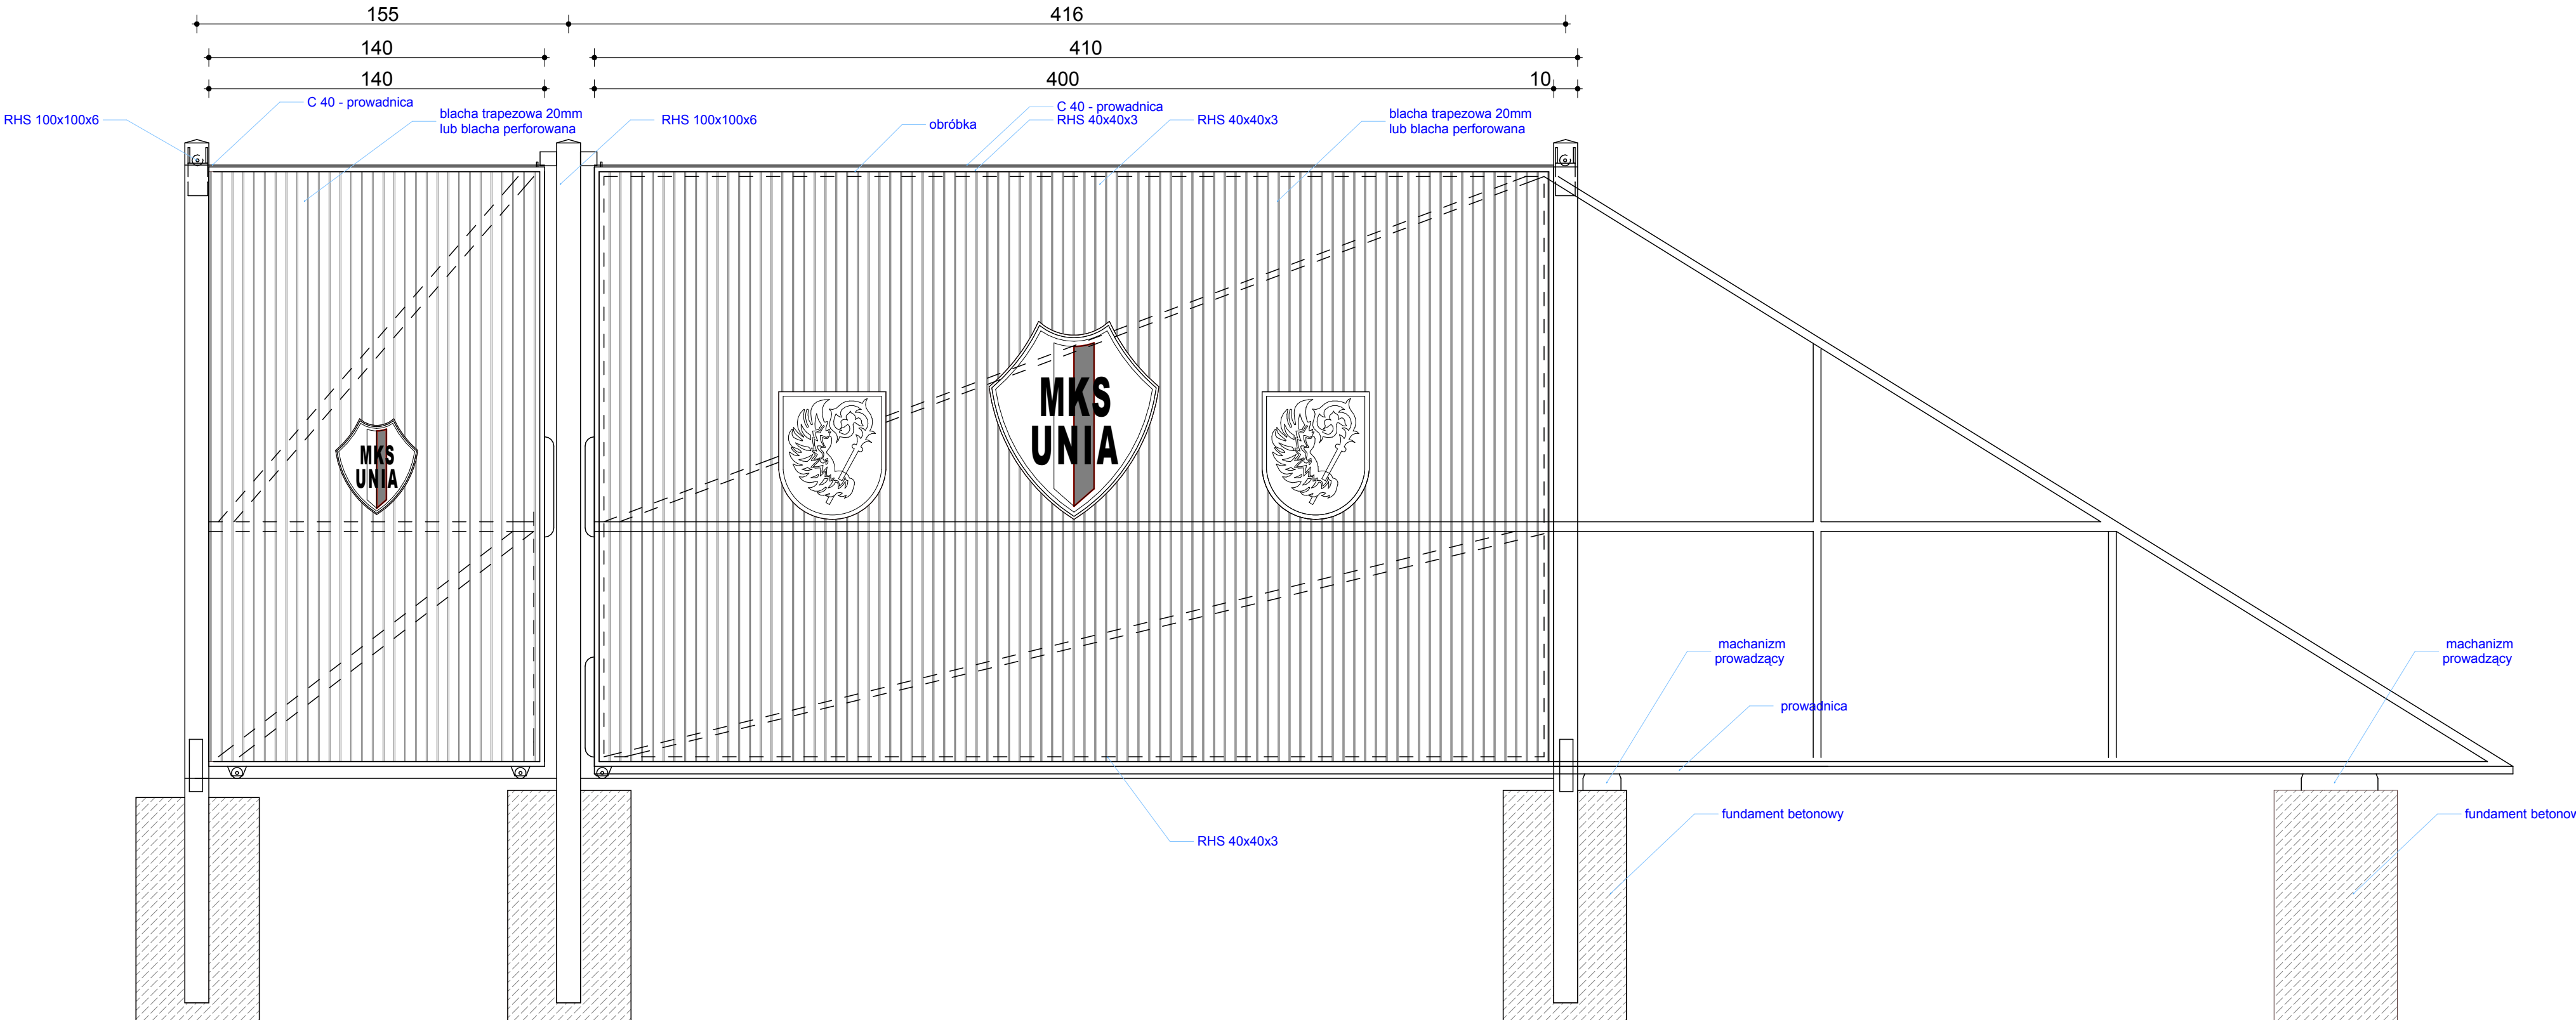

Nazwa inwestycji		Przebudowa obiektów sportowych MKS UNIA Wąbrzeźno oraz budowa zespołu boisk przy ul. Spokojnej w Wąbrzeźnie				PROJEKTOWANE ARCHITEKTURA <small>PROJEKTOWANIE I WYKONANIE DOKUMENTACJI ARCHITEKTURALNEJ I INŻYNIERSKIEJ</small> <small>ul. Wolności 18, 87-200 Wąbrzeźno</small> <small>tel. 71 73 33 00 00</small> <small>www.onconcept.pl</small>		IMIE I NAZWISKO		SPECJAŁNOŚĆ	
Adres inwestycji		ul. Spokojna - Tysiąclecia, Wąbrzeźno		Dział oznaczony		Stronach projektu		FUNKCJA		NUMER UPRAWNIENI	
Numer działki		377/2, 379, 380, 381, 382, 383/5, 419 obręb 2		06/2012		Proj. bud.-wyk.		projektant		KPOIKK 06/2003	
Inwestor		Gmina Miasto Wąbrzeźno ul. Wolności 18, 87-200 Wąbrzeźno		Sława		Sława		asystent projektanta		architektura	
PZT		Numer rysunku		1:20		Architektura					
PRZESUWNA BRAMA I FURTKA		A.01.8		PJ		13/2012					