



# rozwierna brama i furtka

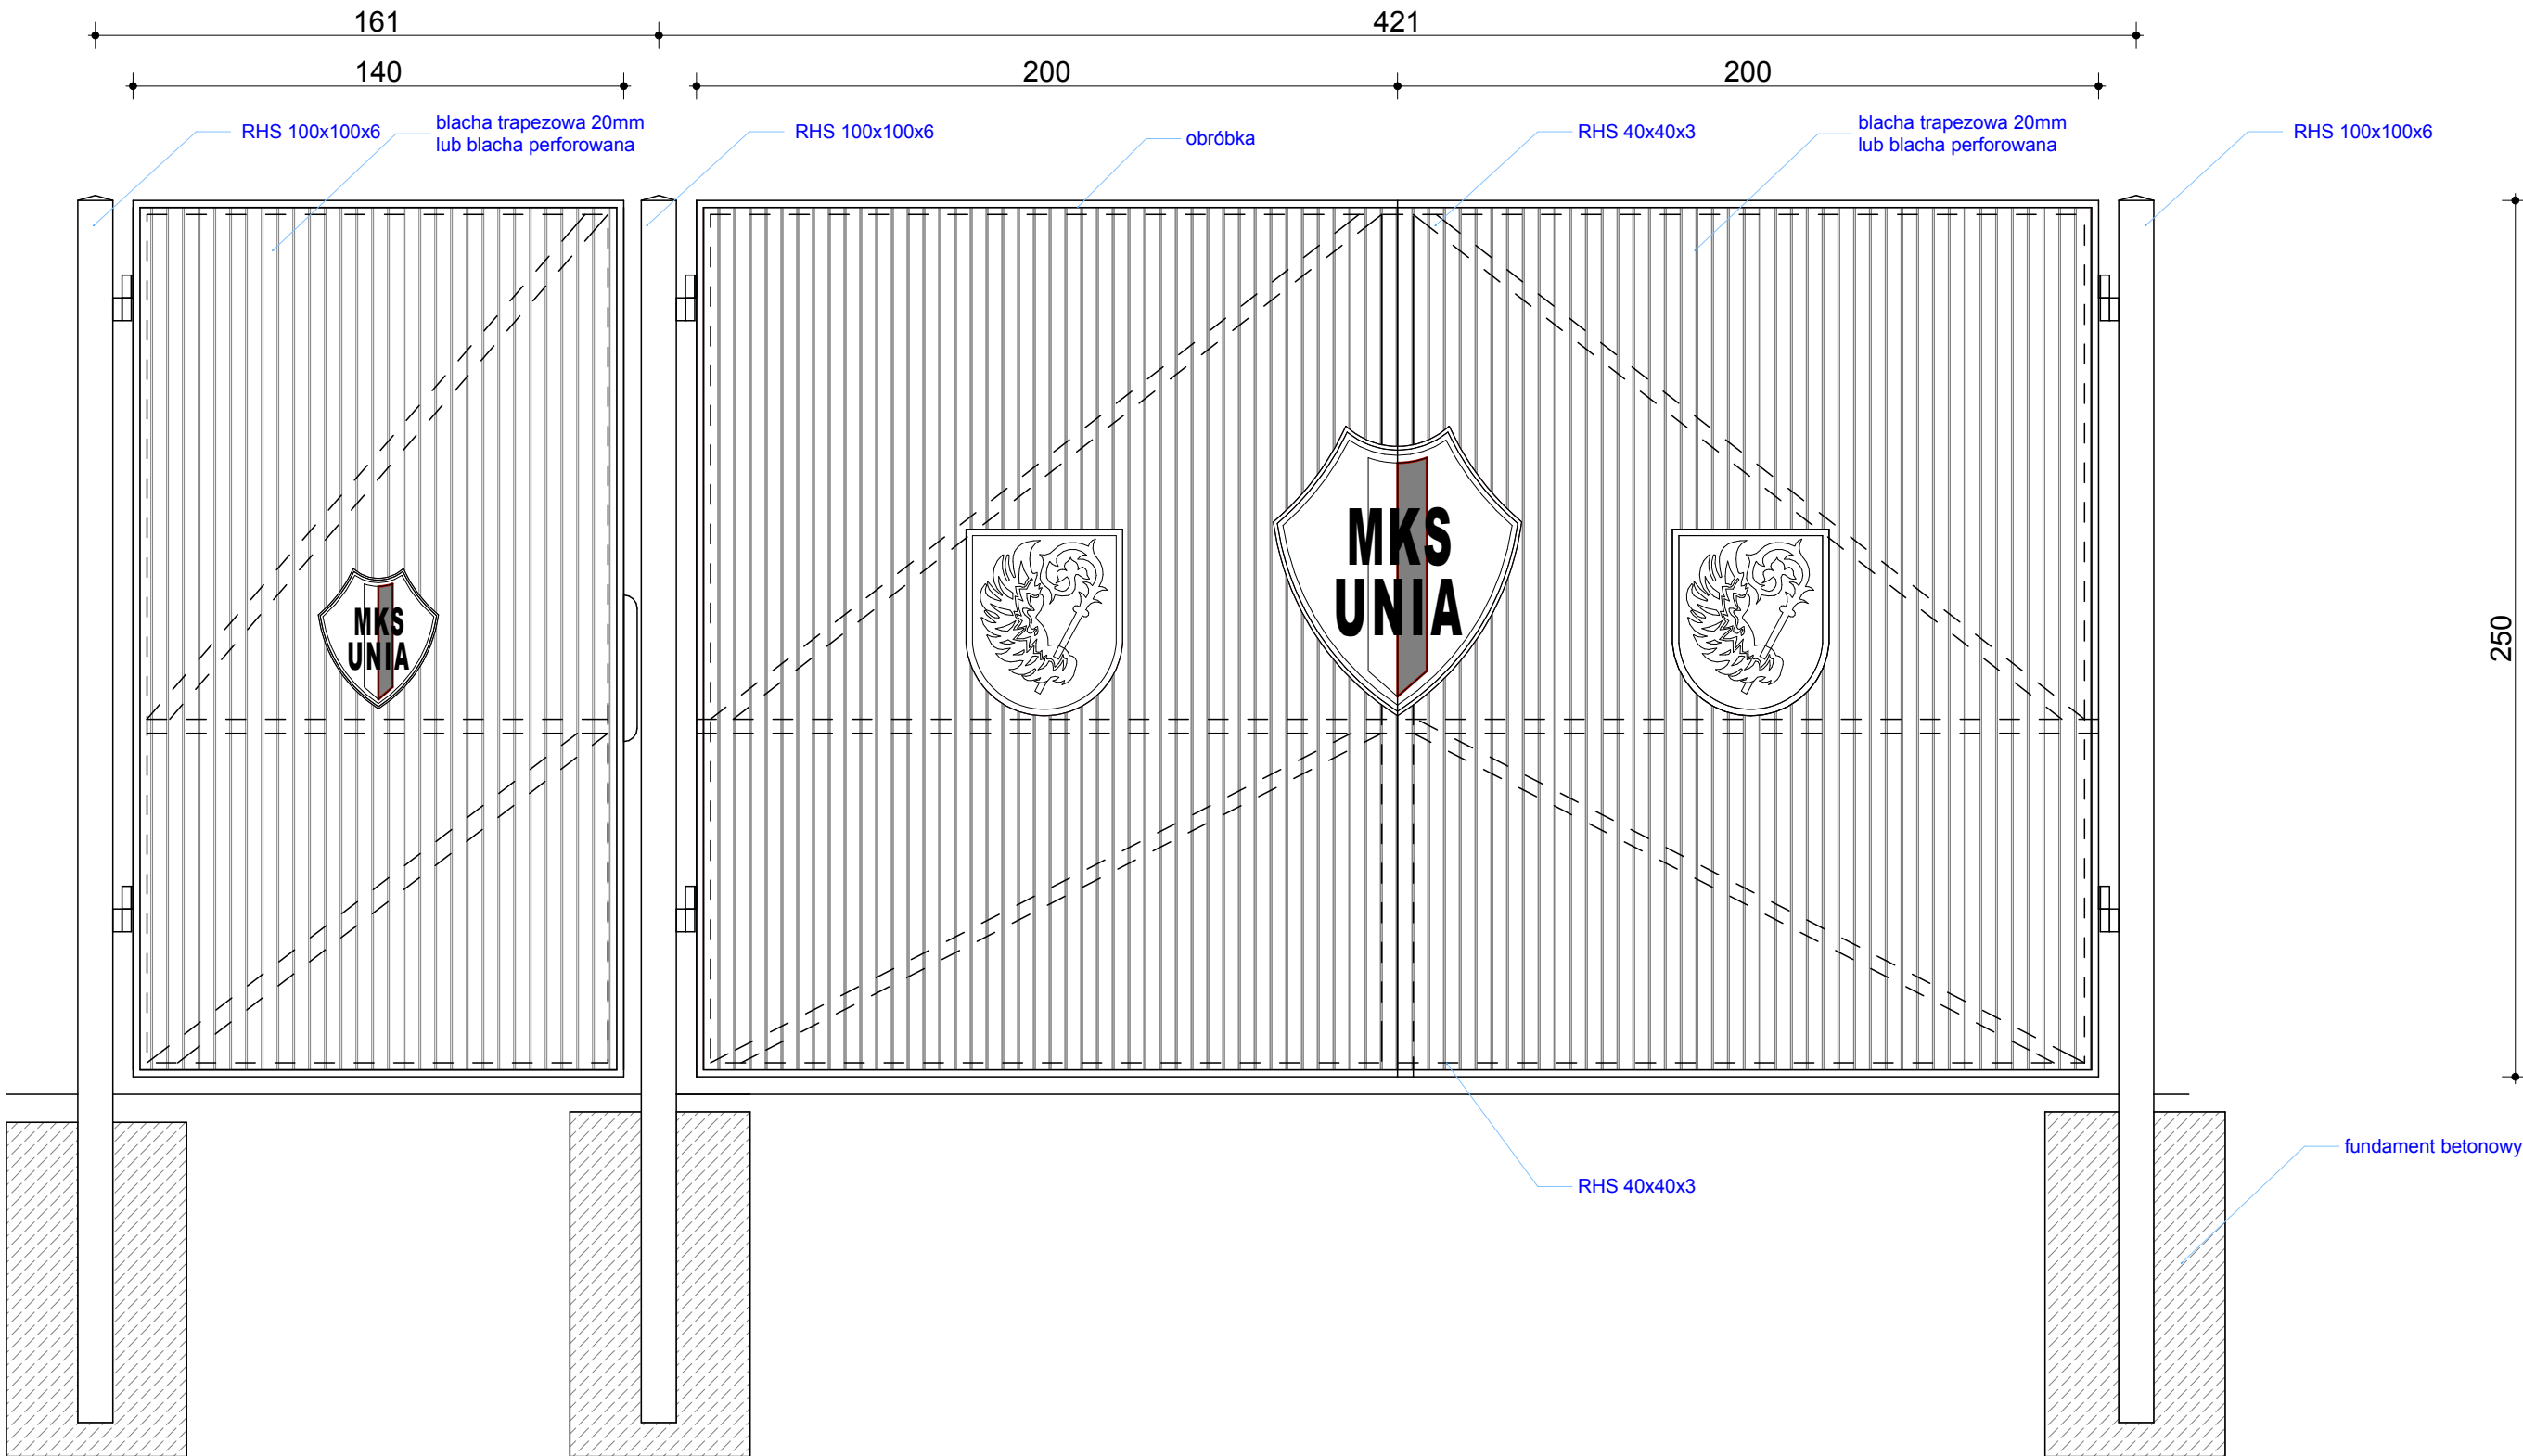

Nazwa inwestycji	Przebudowa obiektów sportowych MKS UNIA Wąbrzeźno oraz budowa zespołu boisk przy ul. Spokojnej w Wąbrzeźnie					SPECJALNOŚĆ	PODPIS
	ul. Spokojna - Tysiąclecia, Wąbrzeźno						
	377/2, 379, 380, 381, 382, 383/1, 383/5, 419 obręb 2						
	Gmina Miasto Wąbrzeźno ul. Wolności 18, 87-200 Wąbrzeźno						
	PZT						
Adres inwestycji	377/2, 379, 380, 381, 382, 383/1, 383/5, 419 obręb 2					IMIE I NAZWISKO	NUMER UPRAWNIENI
Numer działki	Gmina Miasto Wąbrzeźno ul. Wolności 18, 87-200 Wąbrzeźno						
Inwestor	PZT					mgr inż. arch. Tomasz Porębný	KPOIKK 06/2003
PZT							
<div><div><div><p><b>PROJEKTOWANIE ARCHITEKTONICZNE</b></p><p><b>ONCEPT</b></p><p>ul. Spokojna - Tysiąclecia, Wąbrzeźno</p><p>tel. 74 453 500 000 tel. 74 453 500 001 e-mail: biuro@oncept.pl</p></div></div></div>						FUNKCJA	NUMER UPRAWNIENI
