

1. TYNK MINERALNY
MALOWANY FARBA
AKRYLOWĄ KOLORYSTYKA
ZBLIŻONA DO BUD.
HOTELOWEGO

2. PŁYTKA KLINKIEROWA LUB
SULIKATOWA LUB
KONGLOMERATOWA O
FAKTURZE RUSTYKALNEJ NA
KLEJ


3. BLACHA ALUMINIOWA NA
RĄBEK STOJĄCY


4. ŚLUSARKA ISTNIEJĄCA K.
BRĄZOWY

5. ŚLUSARKA
PROJEKTOWANA - KOLOR RAL
8028

6. ELEMENT PANELOWY Z
TWORZYWA I ALUMNIUM ,
PODŚWIETLANY HERB MIASTA

7. POLIWĘGLAN KOLOR
MLECZNY

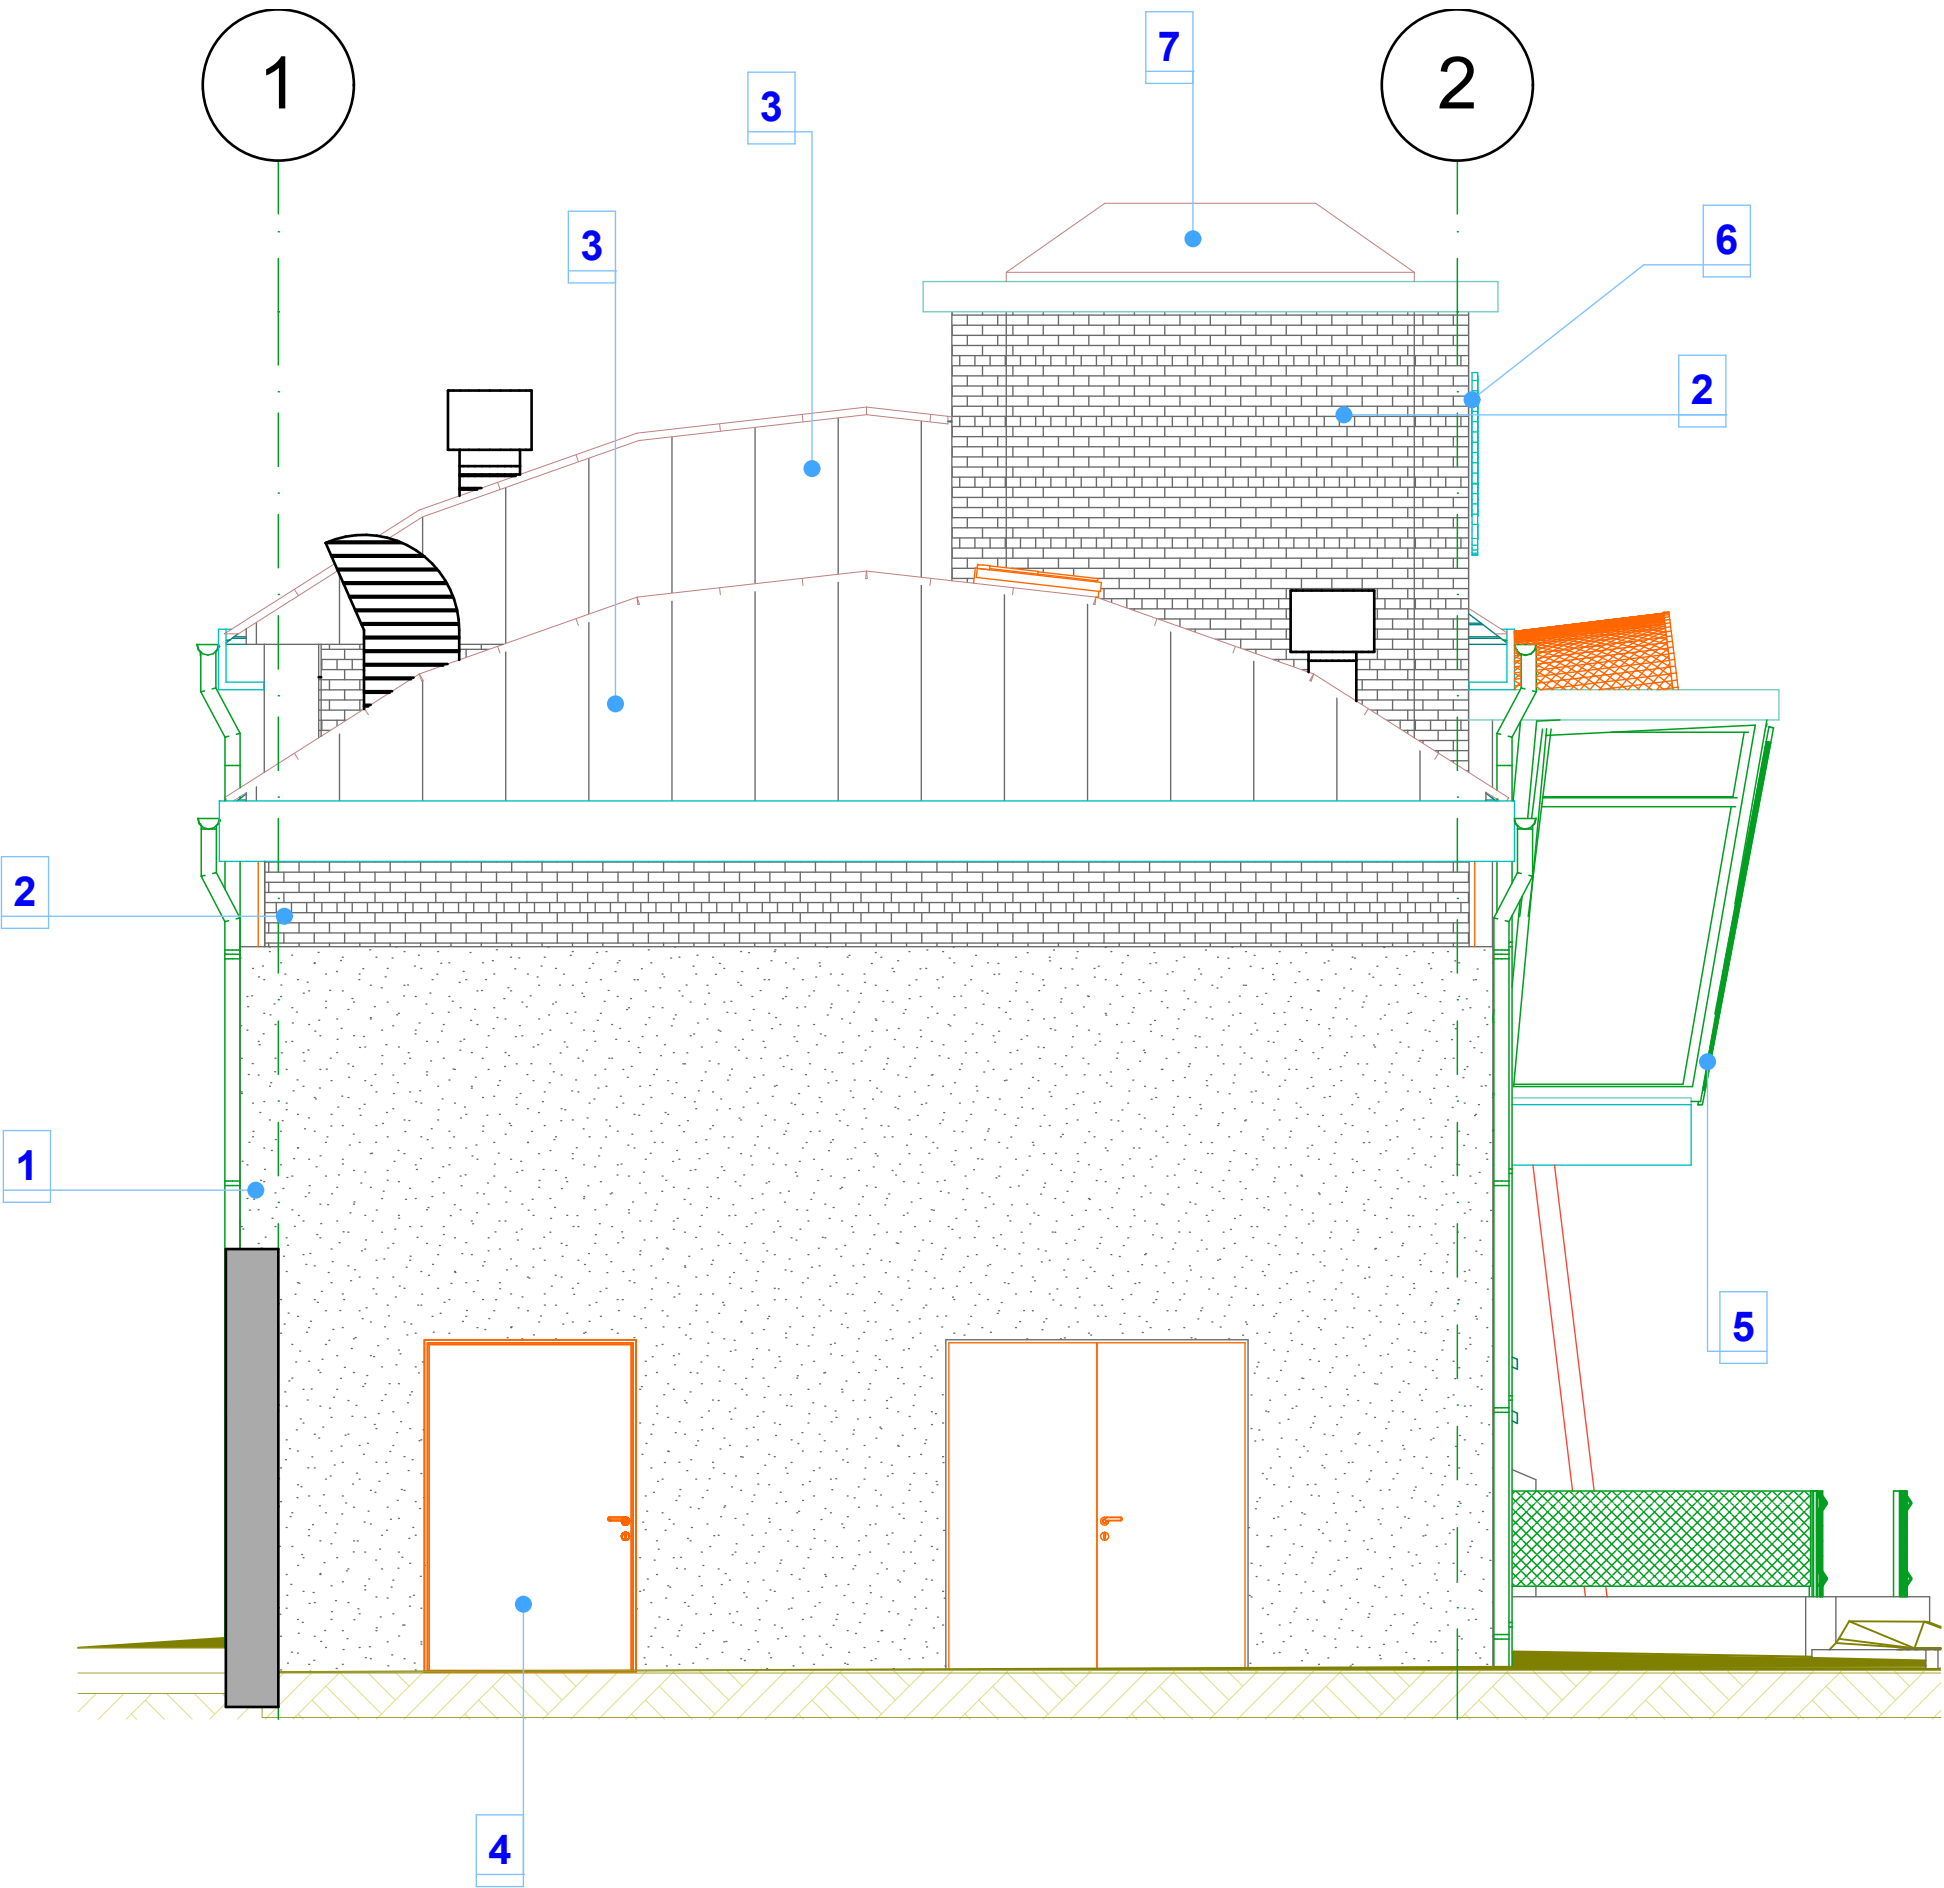

Nazwa inwestycji		Inwentaryzacja Obiektów sportowych MKS UNIA Wąbrzeźno				 ONCEPT PROJEKTOWANIE ARCHITEKTONICZNE ul. Żurkowska 10 tel. 54 400 94 41 fax 54 400 94 42 e-mail: biuro@oncept.pl		FUNKCJA	IMIĘ I NAZWISKO	NUMER UPRAWNIENI	SPECJALNOŚĆ	PODPIS
Adres Inwestycji		ul. Sokołowa - Tysiąclecia , Wąbrzeźno				Data opracowania		projektant	mgr inż. arch. Tomasz Porębný	KPOIKK 06/2003	architektura	
Numer działki		działka nr 381 obr. 2				10/2012						
Inwestor		Urząd Miejski w Wąbrzeźnie ul. Wolności 18, 87-200 Wąbrzeźno				Skala		sprawdził				
ARCHITEKTURA		Numer rysunku				1:50						
ELEWACJA BOCZNA		A.03.17				Pj						
						Kreślący						
						Archiwizacja						
						10/2012						
						PROJEKT BUDOWLANY						
						Stadium projektu						
						13/2012						
