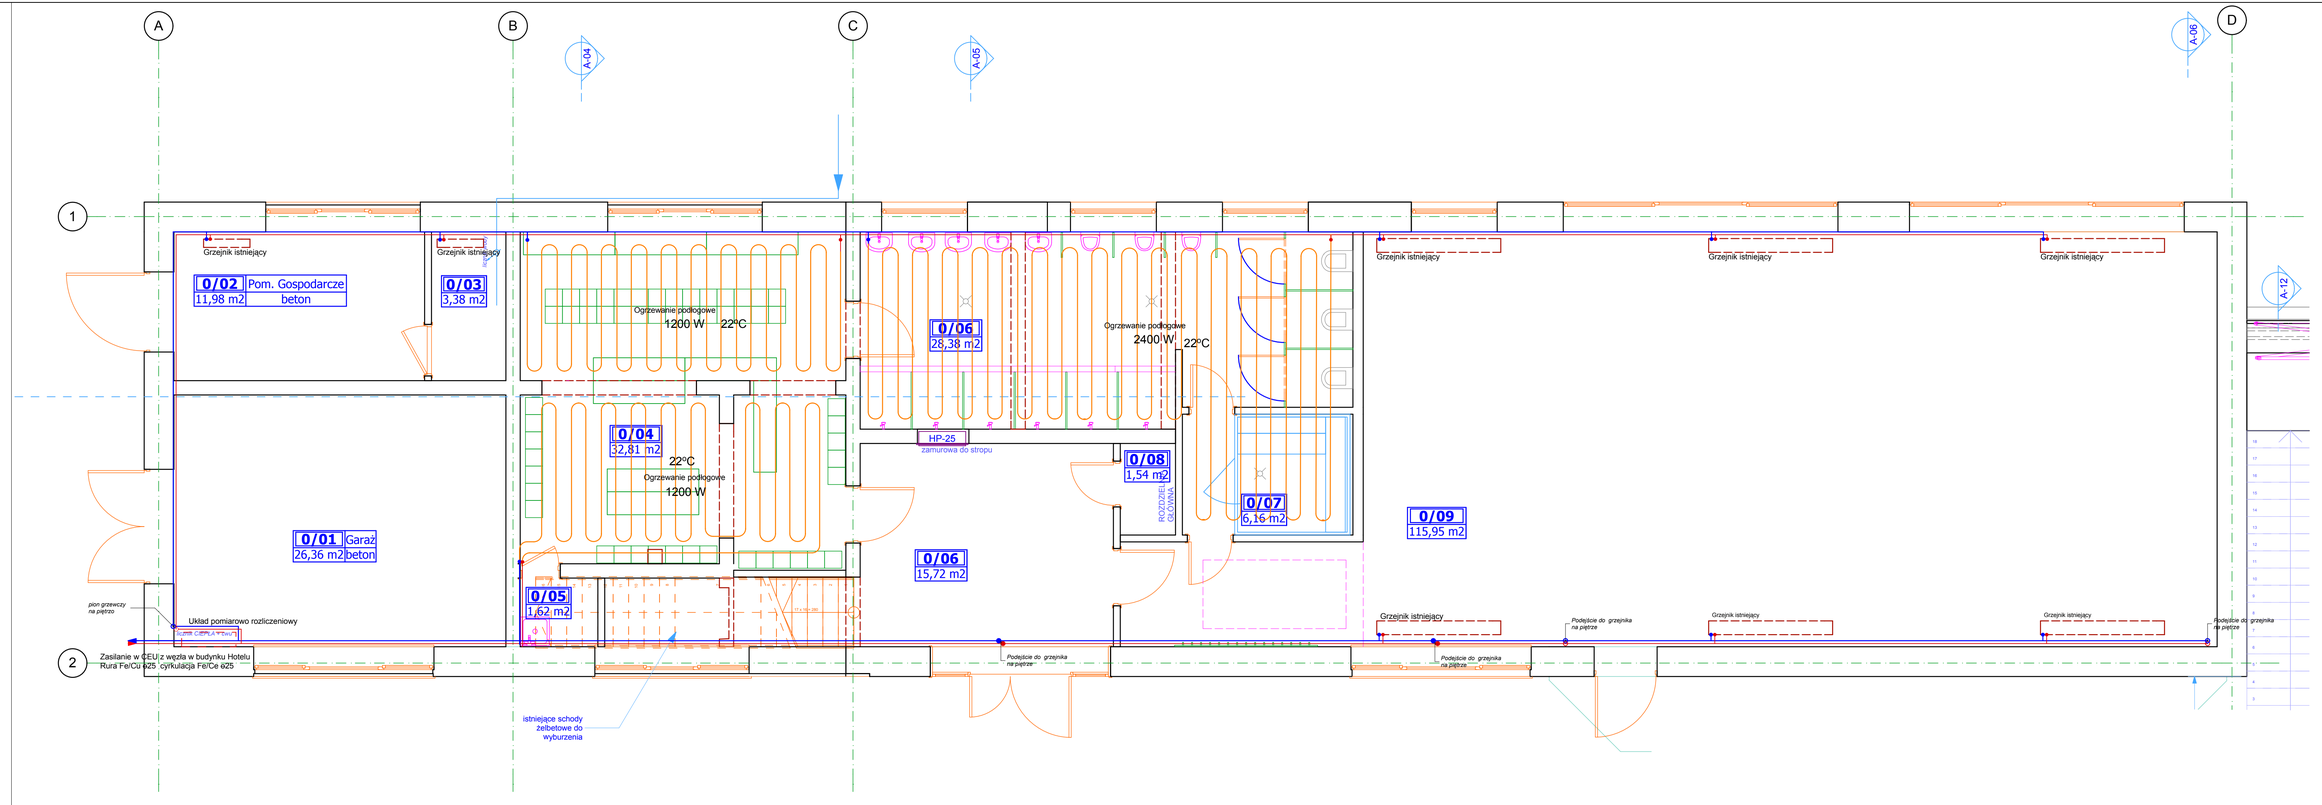
A
B
C
D
1
2
A-04
A-05
A-06
A-12
0/02 Pom. Gospodarcze
11,98 m2 beton
0/03
3,38 m2
0/04
32,81 m2
22°C
Ogrzewanie podłogowe
1200 W
0/06
28,38 m2
Ogrzewanie podłogowe
2400 W
22°C
HP-25
zamurowa do stropu
0/08
1,54 m2
ROZDZIELNIA GŁÓWNA
0/07
6,16 m2
0/09
115,95 m2
0/01 Garaż
26,36 m2 beton
0/06
15,72 m2
0/05
1,62 m2
Grzejnik istniejący
pion grzewczy na piętrze
Układ pomiarowo rozliczeniowy
Zasilanie w CEU z węzła w budynku Hotelu Rura Fe/Cu 4x25 cyrkulacja Fe/Ce ø25
Podejście do grzejnika na piętrze
istniejące schody żelbetowe do wyburzenia

| | | | | | | | |
|---|---|---|---|---|---|---|---|
| | | | | | | | |
| | | | | | | | |
| | | | | | | | |