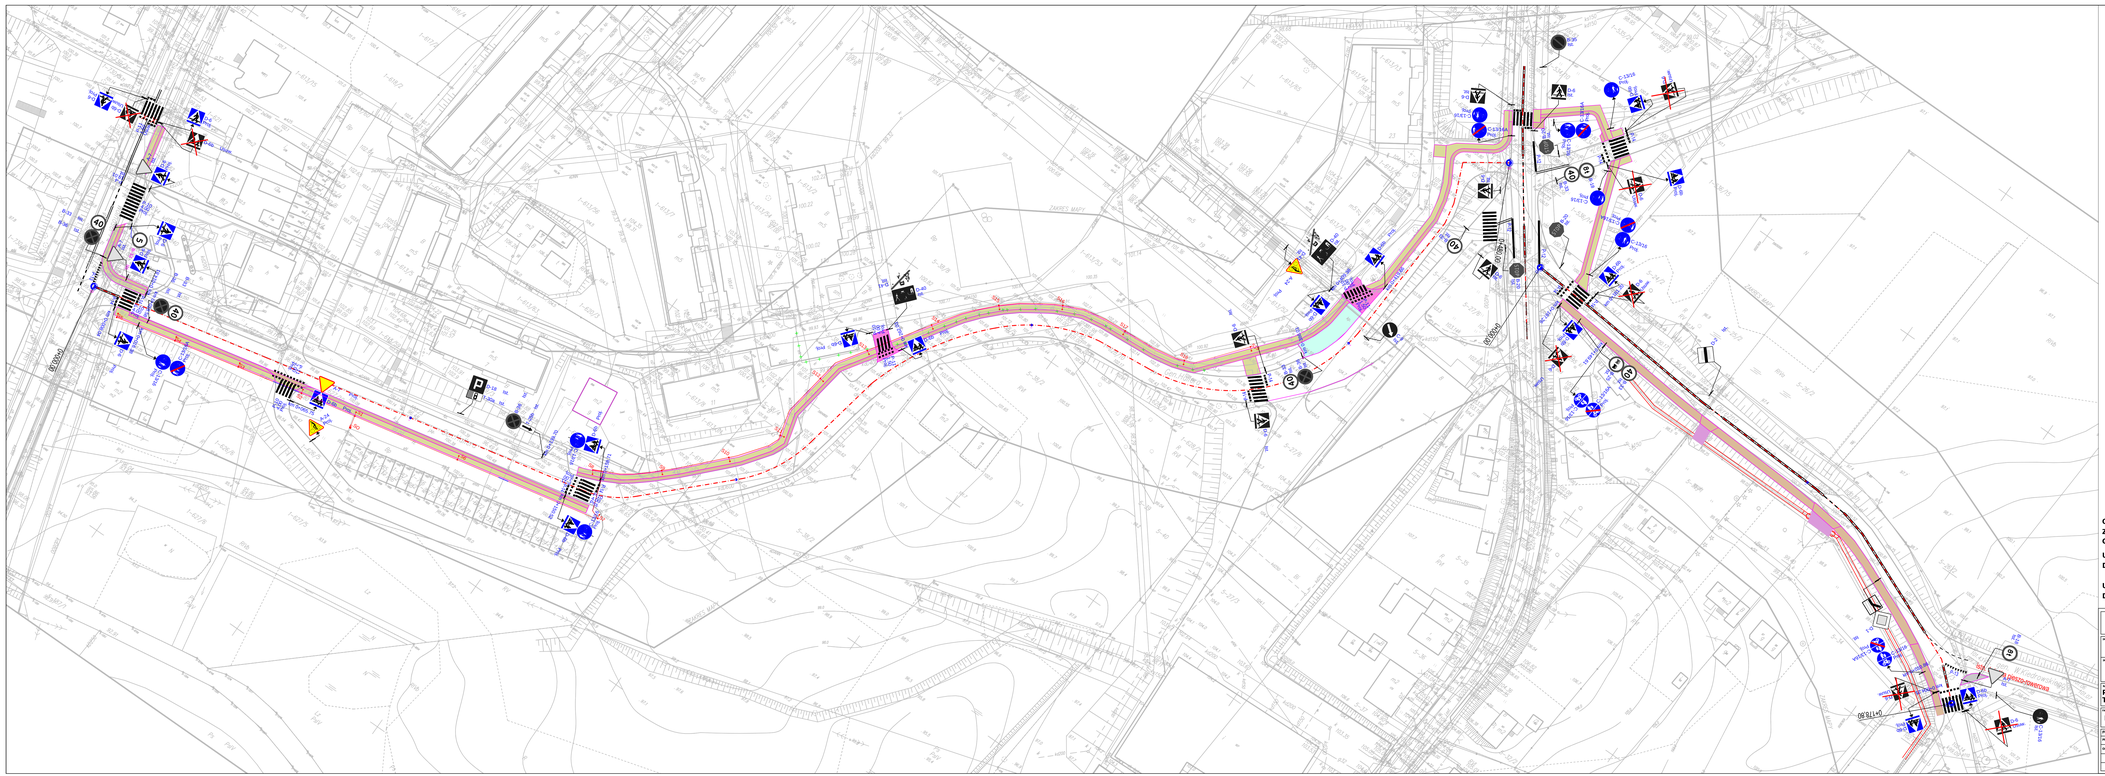

OBJAŚNIENIA:

- Proj. ścieżka pieszo-rowerowa o nawierzchni bitumicznej chodnik koloru szarego ciąg rowerowy koloru czerwonego
- remontowane zjazdy z kostki betonowej
- remontowane parkingi dla samochodów osobowych z kostki betonowej
- istn. zjazdy z kostki do regulacji wysokościowej

- A-7 Ist. istn. znaki drogowe pionowe
- D-6 Proj. proj. znaki drogowe pionowe
- 15 Usuw. istn. znaki drogowe pionowe do likwidacji
- P-11 proj. znaki drogowe poziome

OŚWIADCZAM, IŻ NINIEJSZA MAPA JEST KOPIĄ MAPY ZASADNICZEJ PRZYJĘTEJ DO PAŃSTWOWEGO ZASOBU GEODEZYJNEGO

UL. OKRĘŻNA - DR. GMINNA NR 070753C
DŁUGOŚĆ ODCINKA - 178,80m

UL. HALLERA - DR. GMINNA NR 070706C
DŁUGOŚĆ ODCINKA - 480m

INWESTOR:	GMINA MIASTO WĄBRZEŹNO ul. Wolności 18 87-200 Wąbrzeźno		
TYTUŁ:	ŚCIEŻKI PIESZO-ROWEROWE ALTERNATYWA DLA KOMUNIKACJI SAMOCHODOWEJ		
SKALA:	PROJEKT ZAGOSPODAROWANIA TERENU - UL. HALLERA, OKRĘŻNA	Data: 1:500	Obrębu: Drogowa
Fazę:	PROJEKT BUDOWLANY	Data: 06.2016r.	Nr obrębu: D1
FUNKCJA:	AUTOR:	NA UPRAWNIEŃ:	DRAŻA:
PROJEKTANT:	Patryk Schultz		PODPIS:
OPRACOWANIE:			